


ТЕХНИЧЕСКИЙ ПЛАН ЗДАНИЯ
Площ. этажа

1 СЕКЦИЯ
1 ЭТАЖ

Условные обозначения:

- стена, перегородки
- стена с окном и дверью
- 348 - площадь размер (м)
- граница вновь образуемого помещения
- лестница

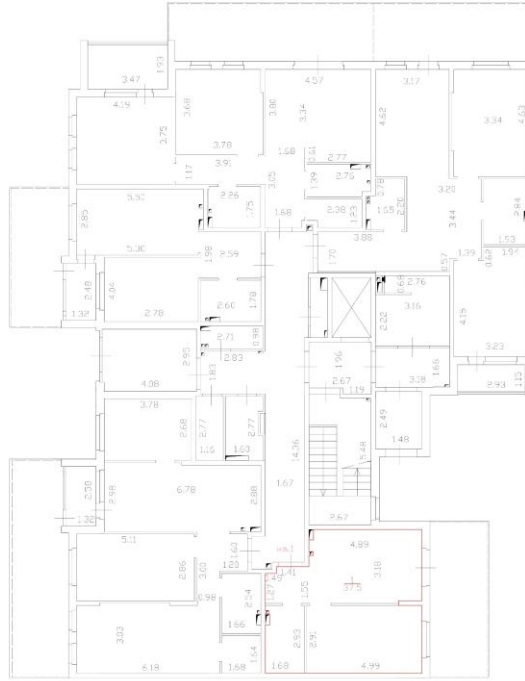


ТЕХНИЧЕСКИЙ ПЛАН ЗДАНИЯ
Площ. этажа

1 СЕКЦИЯ
1 ЭТАЖ

Условные обозначения:

- стена, перегородки
- стена с окном и дверью
- 348 - площадь размер (м)
- граница вновь образуемого помещения
- лестница

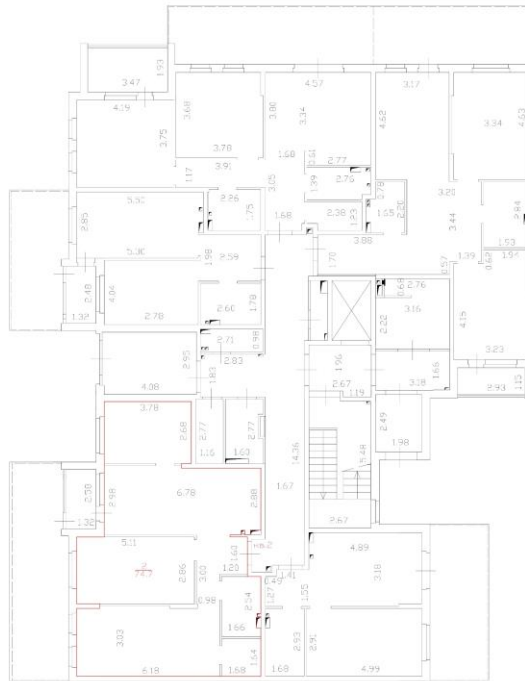

ТЕХНИЧЕСКИЙ ПЛАН ЗДАНИЯ

Плоск. этаж

1 СЕКЦИЯ
1 ЭТАЖ

Условные обозначения:


— стена, перегородка

— стена с окном и дверью

348 - площадь размер (м)

— граница являющаяся объектом застройки

— лестница

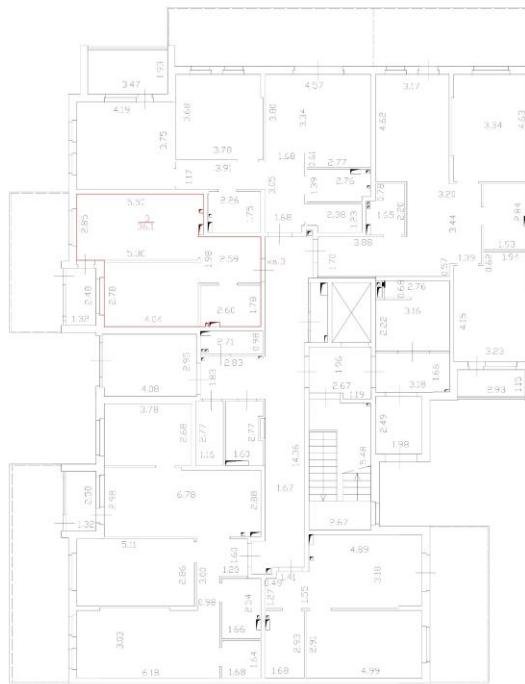

Масштаб 1:100

ТЕХНИЧЕСКИЙ ПЛАН ЗДАНИЯ

Плоск. этаж

1 СЕКЦИЯ
1 ЭТАЖ

Условные обозначения:


— стена, перегородка

— стена с окном и дверью

348 - площадь размер (м)

— граница являющаяся объектом застройки

— лестница

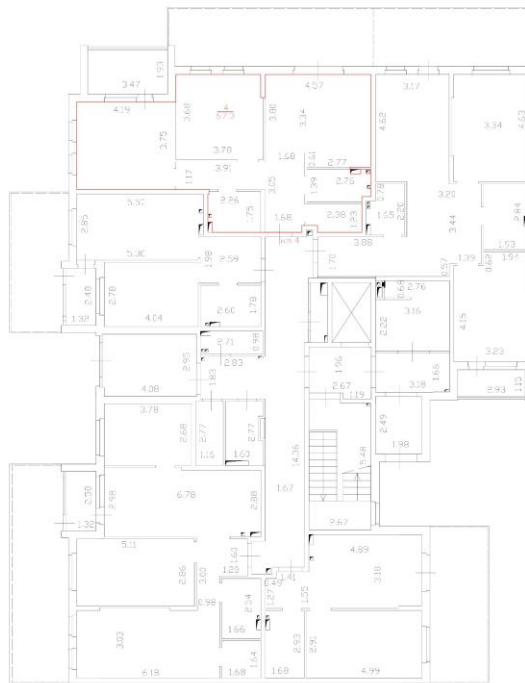


Масштаб 1:100

ТЕХНИЧЕСКИЙ ПЛАН ЗДАНИЯ
План этажа

1 | СЕКЦИЯ
1 | ЭТАЖ

Условные обозначения:

- стена, перегородка
- стена с окном и дверью
- 348 - площадь размер (м)
- номера вновь образованного помещения
- АЭС-1/Б/С

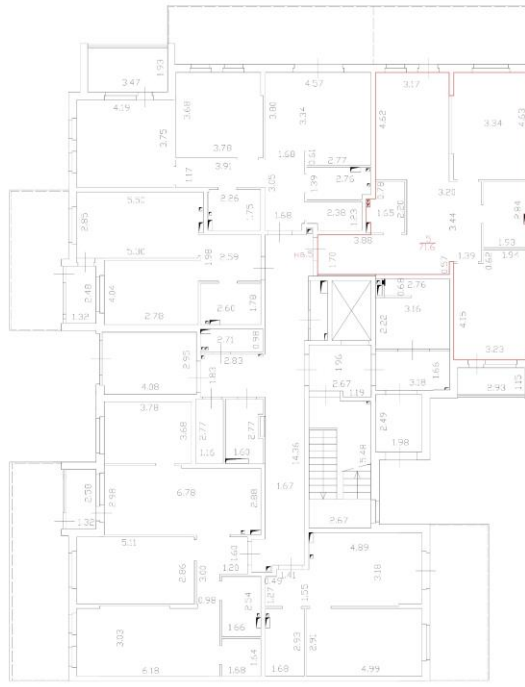


Масштаб 1:100

ТЕХНИЧЕСКИЙ ПЛАН ЗДАНИЯ
План этажа

10 | СЕКЦИЯ
10 | ЭТАЖ

Условные обозначения:


- стена, перегородка
- стена с окном и дверью
- 348 - площадь размер (м)
- номера вновь образованного помещения
- АЭС-1/Б/С

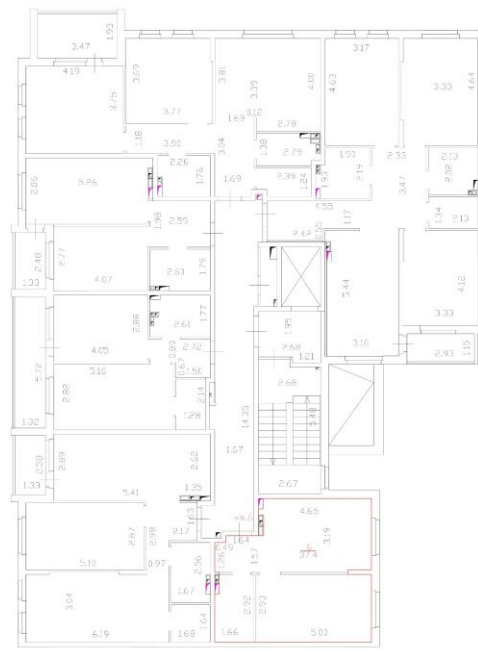

Масштаб 1:100

ТЕХНИЧЕСКИЙ ПЛАН ЗДАНИЯ
Площ. этажа

1 секция
10 этаж

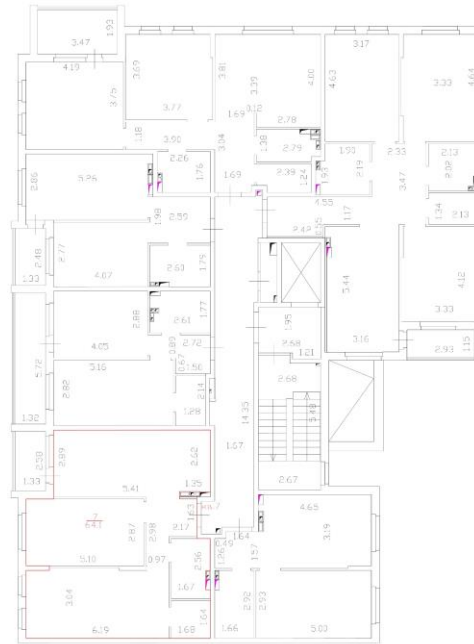

Условные обозначения:

- стена, перегородка
- стена с окном и дверью
- 348 - площадь размер (м)
- трапеция - вид обозначения помещения
- лестница

Масштаб 1:100

ТЕХНИЧЕСКИЙ ПЛАН ЗДАНИЯ
Площ. этажа

1 секция
10 этаж




Условные обозначения:

- стена, перегородка
- стена с окном и дверью
- 348 - площадь размер (м)
- трапеция - вид обозначения помещения
- лестница

Масштаб 1:100

ТЕХНИЧЕСКИЙ ПЛАН ЗДАНИЯ
Плоск. этажа

1 секция
10 этаж

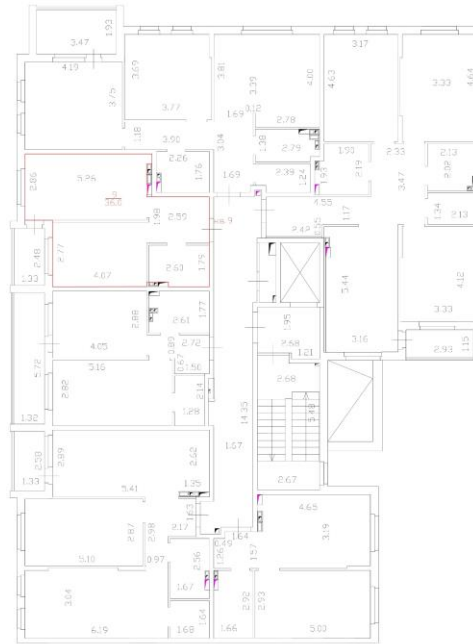


Условные обозначения:

- стена, перегородка
- стена с окном и дверью
- 348 - площадь размер (м)
- трапеция являющаяся обозначением помещения
- лестница

Масштаб 1:100

ТЕХНИЧЕСКИЙ ПЛАН ЗДАНИЯ
Плоск. этажа

1 секция
10 этаж

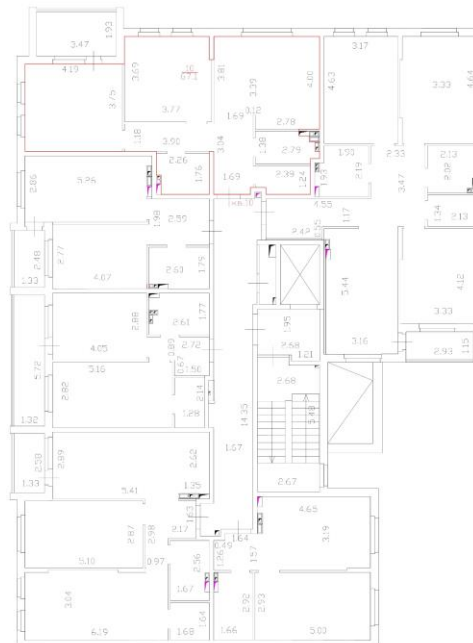

Условные обозначения:

- стена, перегородка
- стена с окном и дверью
- 348 - площадь размер (м)
- трапеция являющаяся обозначением помещения
- лестница

Масштаб 1:100

ТЕХНИЧЕСКИЙ ПЛАН ЗДАНИЯ
Площ. этажа

1 секция
30 этаж




Основные обозначения:

- стена, перегородки
- стена с окном и дверью
- 3.48 - площадь размер (м)
- трапеция являющаяся обозначением помещения
- лестница

Масштаб 1:100

ТЕХНИЧЕСКИЙ ПЛАН ЗДАНИЯ
Площ. этажа

1 секция
30 этаж

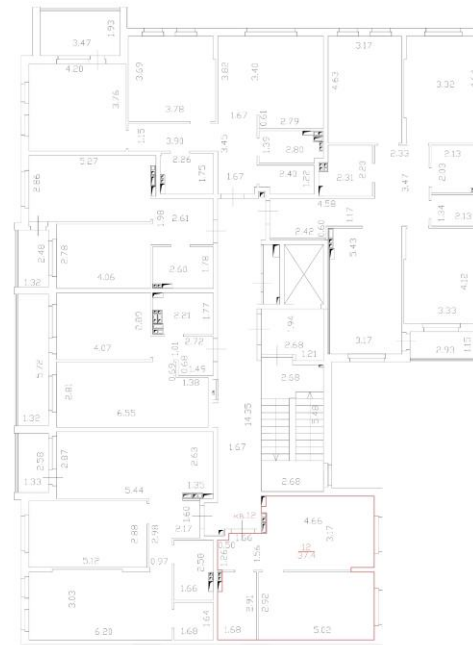


Основные обозначения:

- стена, перегородки
- стена с окном и дверью
- 3.48 - площадь размер (м)
- трапеция являющаяся обозначением помещения
- лестница

Масштаб 1:100

ТЕХНИЧЕСКАЯ ПЛАН ЗДАНИЙ
План этажа

1 секция
3 этаж

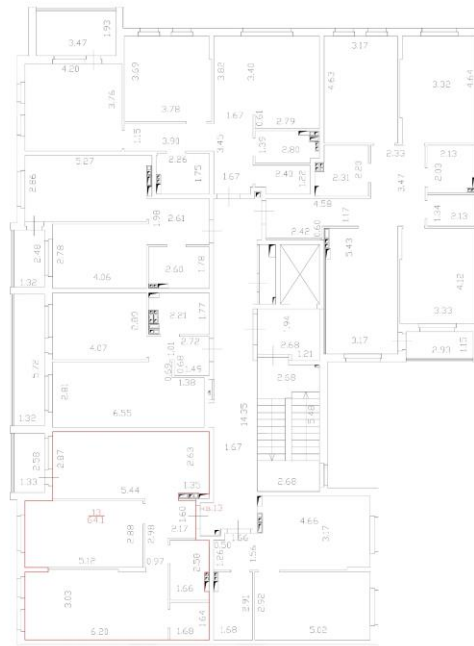


Основные обозначения:

- стена, перегородка
- стена с окном и дверью
- 3.48 - площадь комнаты (м²)
- граница вновь образованного помещения
- лестница

ТЕХНИЧЕСКАЯ ПЛАН ЗДАНИЙ
План этажа

1 секция
3 этаж

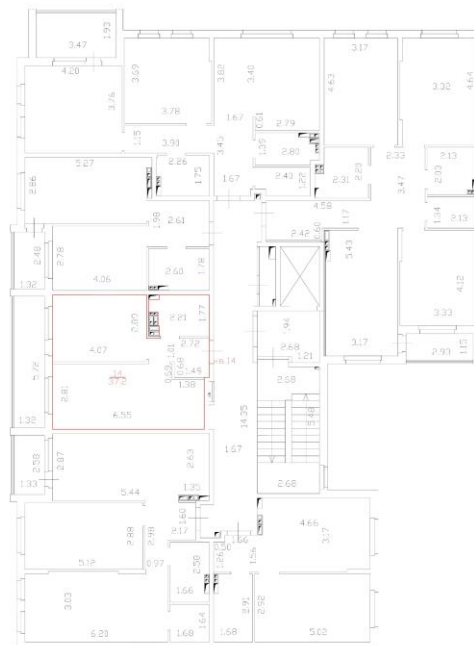


Основные обозначения:

- стена, перегородка
- стена с окном и дверью
- 3.48 - площадь комнаты (м²)
- граница вновь образованного помещения
- лестница

ТЕХНИЧЕСКИЙ ПЛАН ЗДАНИЯ

План этажа

1 секция
3 этаж

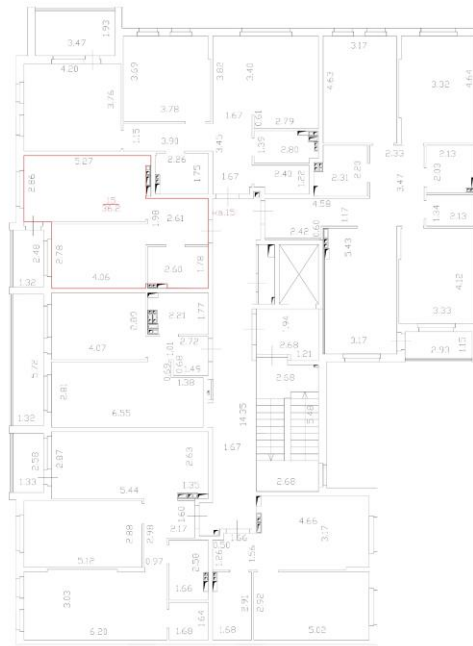

Основные обозначения:

— стена, перегородка

— стена с окном и дверью

3.48 - площадь комнаты (м²)

— граница явочного обозначения помещения


— лестница

Масштаб 1:100

ТЕХНИЧЕСКИЙ ПЛАН ЗДАНИЯ

План этажа

1 секция
3 этаж

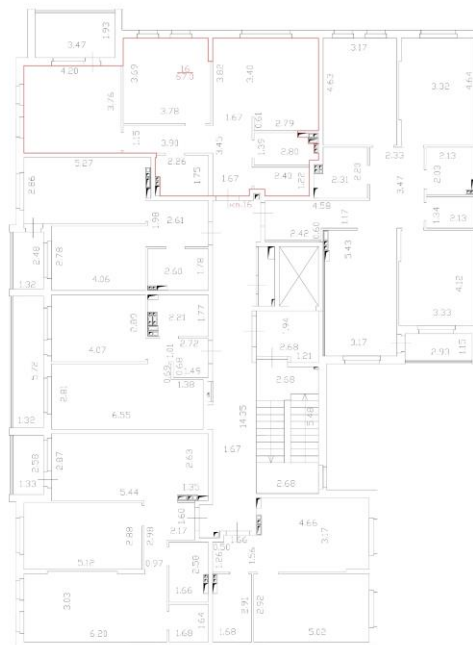

Основные обозначения:

— стена, перегородка

— стена с окном и дверью

3.48 - площадь комнаты (м²)


— граница явочного обозначения помещения

— лестница

Масштаб 1:100

ТЕХНИЧЕСКАЯ ПЛАН ЗДАНИЕ
Площ. этажа

1 секция
3 этаж

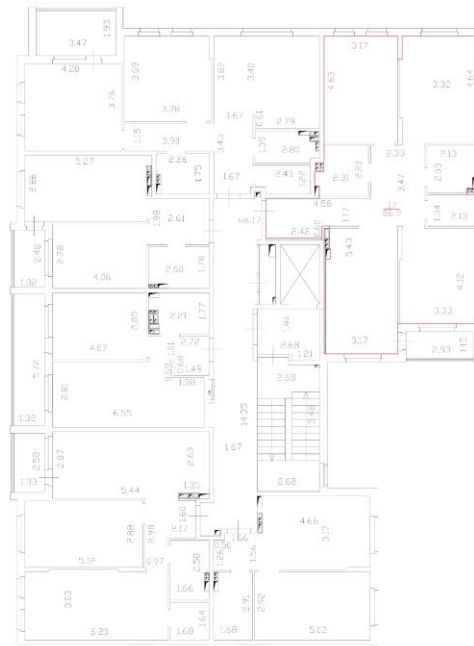


Условные обозначения:

- стена, перегородка
- стена с окном и дверью
- 3.48 - площадь размер (м)
- проем окна обозначенного заполнения
- проем двери

Масштаб 1:100

ТЕХНИЧЕСКАЯ ПЛАН ЗДАНИЕ
Площ. этажа

1 секция
4 этаж

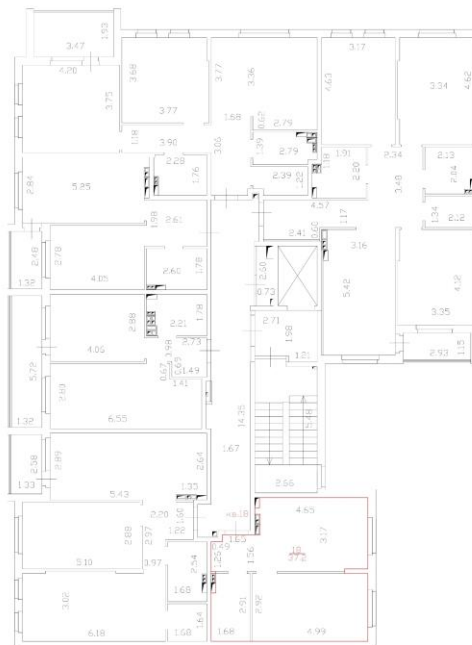


Условные обозначения:

- стена, перегородка
- стена с окном и дверью
- 3.48 - площадь размер (м)
- проем окна обозначенного заполнения
- проем двери

Масштаб 1:100

ТЕХНИЧЕСКИЙ ПЛАН ЗДАНИЯ
Плоск. этаж

1 секция
4 этаж

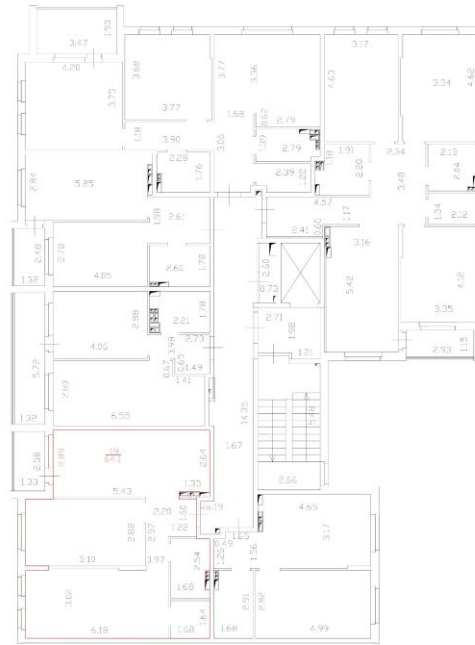

Условные обозначения:

— стена, перегородка

— стена с окном и дверью

348 - площадь размер (м)


— граница вновь образованного помещения

— лестница

Масштаб 1:100

ТЕХНИЧЕСКИЙ ПЛАН ЗДАНИЯ
Плоск. этаж

1 секция
4 этаж

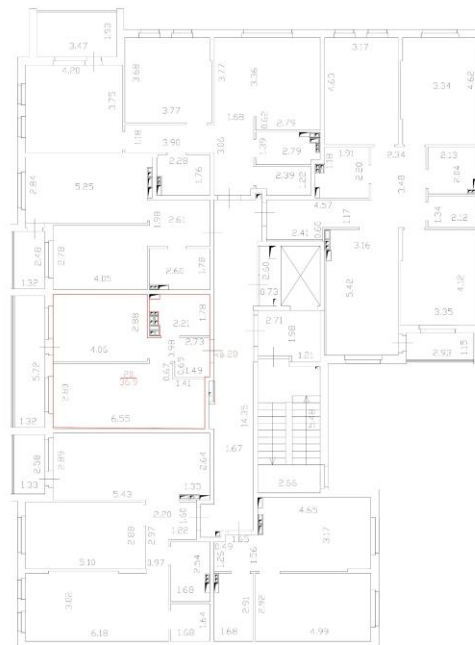

Условные обозначения:

— стена, перегородка

— стена с окном и дверью

348 - площадь размер (м)

— граница вновь образованного помещения

— лестница


Масштаб 1:100

ТЕХНИЧЕСКАЯ ПЛАН ЗДАНИЕ
Плоск. этаж

1 секция
4 этаж

Условные обозначения:

- стена, перегородки
- стена с окном и дверью
- 348 - площадь размер (м)
- граница вновь образованного помещения
- лестница

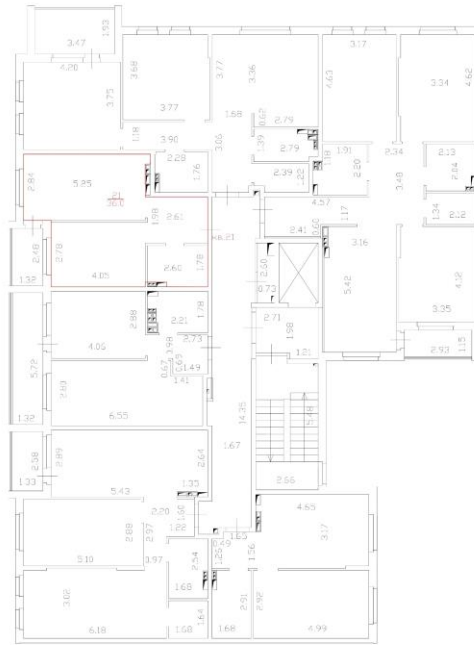


Масштаб 1:100

ТЕХНИЧЕСКАЯ ПЛАН ЗДАНИЕ
Плоск. этаж

1 секция
4 этаж

Условные обозначения:

- стена, перегородки
- стена с окном и дверью
- 348 - площадь размер (м)
- граница вновь образованного помещения
- лестница

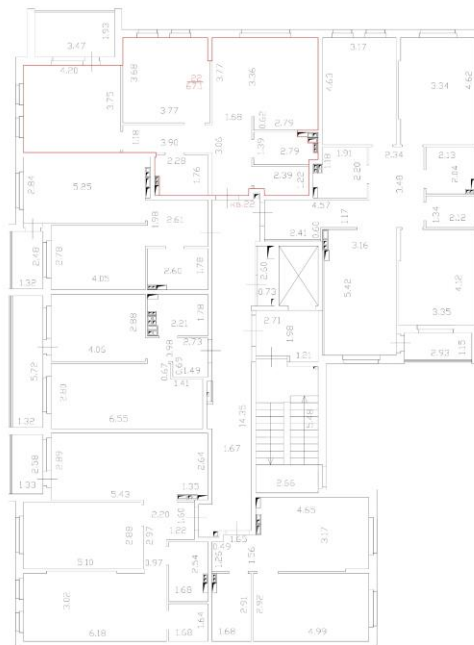

Масштаб 1:100

ТЕХНИЧЕСКИЙ ПЛАН ЗДАНИЯ
Плоск. этажа

1 секция
4 этаж

Условные обозначения:

- стена, перегородка
- стена с окном и дверью
- 348 - площадь размер (м)
- трапеция яруса обозначения помещения
- лестница



Масштаб 1:100

ТЕХНИЧЕСКИЙ ПЛАН ЗДАНИЯ
Плоск. этажа

2 секция
1 этаж

Условные обозначения:


- стена, перегородка
- стена с окном и дверью
- 348 - площадь размер (м)
- трапеция яруса обозначения помещения
- лестница



Масштаб 1:100

ТЕХНИЧЕСКИЙ ПЛАН ЗДАНИЯ
План этажа

2 СЕКЦИЯ
1 ЭТАЖ

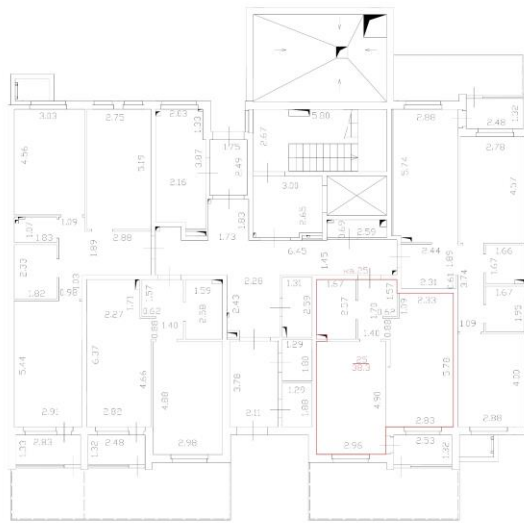


Условные обозначения:

- стена, перегородка
- стена с окном и дверью
- 348 - площадь размер (м)
- граница вновь образованного помещения
- лестница

Масштаб 1:100

ТЕХНИЧЕСКИЙ ПЛАН ЗДАНИЯ
План этажа

2 СЕКЦИЯ
1 ЭТАЖ

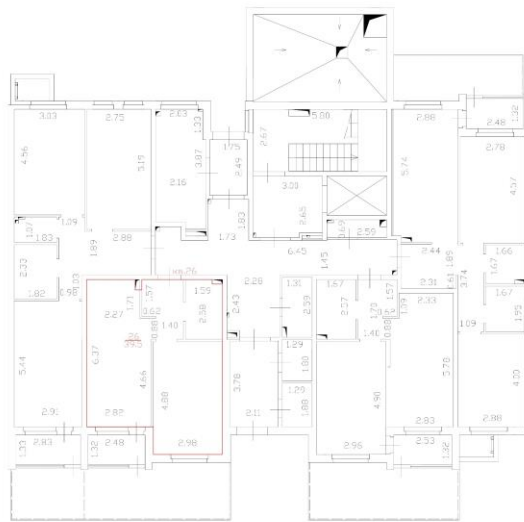


Условные обозначения:

- стена, перегородка
- стена с окном и дверью
- 348 - площадь размер (м)
- граница вновь образованного помещения
- лестница

Масштаб 1:100

ТЕХНИЧЕСКИЙ ПЛАН ЗДАНИЯ
Плоск. этаж

2 СЕКЦИЯ
1 ЭТАЖ

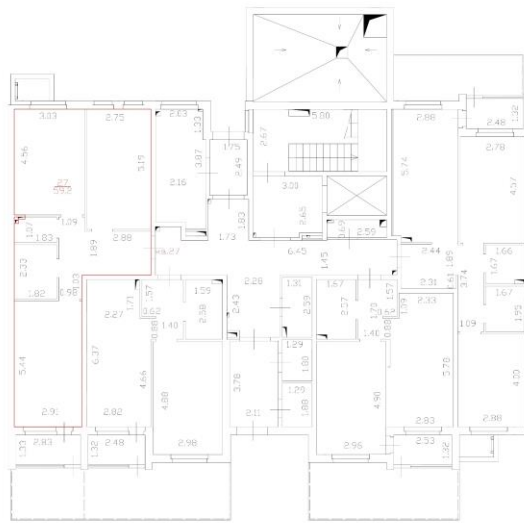


Условные обозначения:

- стена, перегородки
- стена с окном и дверью
- 3.48 - площадь размер (м)
- трапеция вновь обозначенного помещения
- ЛЕСТНИЦА

Масштаб 1:100

ТЕХНИЧЕСКИЙ ПЛАН ЗДАНИЯ
Плоск. этаж

1000 СЕКЦИЯ
ЭТАЖ

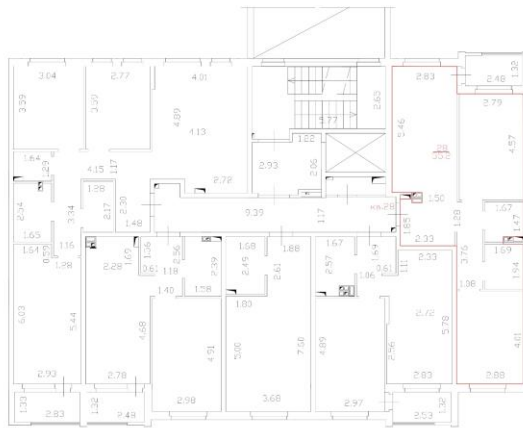


Условные обозначения:

- стена, перегородки
- стена с окном и дверью
- 3.48 - площадь размер (м)
- трапеция вновь обозначенного помещения
- ЛЕСТНИЦА

Масштаб 1:100

ТЕХНИЧЕСКИЙ ПЛАН ЗДАНИЯ
План этажа

10/0 СЕКЦИЯ
ЭТЖ

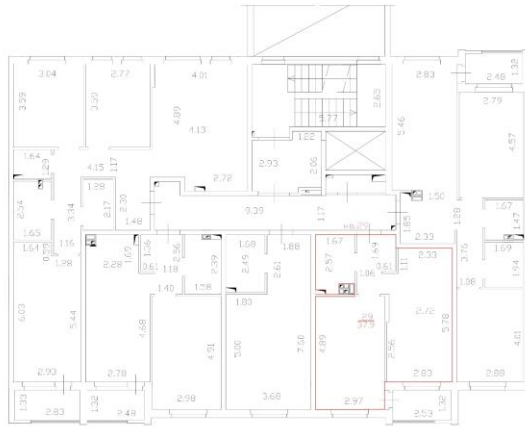


Условные обозначения:

- стена, перегородки
- стена с окном и дверью
- 3.48 - площадь размер (м)
- граница номера обозначенного помещения
- лестница

ТЕХНИЧЕСКИЙ ПЛАН ЗДАНИЯ
План этажа

10/0 СЕКЦИЯ
ЭТЖ

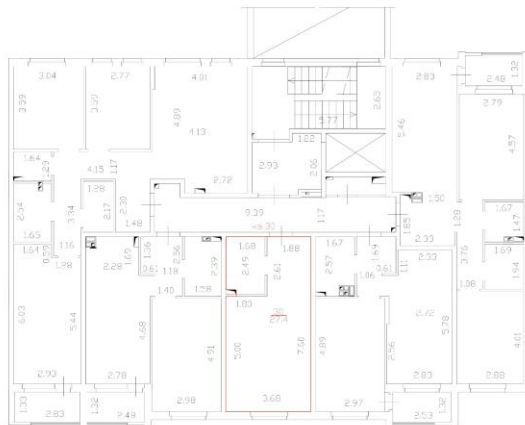


Условные обозначения:

- стена, перегородки
- стена с окном и дверью
- 3.48 - площадь размер (м)
- граница номера обозначенного помещения
- лестница

ТЕХНИЧЕСКИЙ ПЛАН ЗДАНИЯ
План этажа

10/00 СЕКЦИЯ
ЭТАЖ

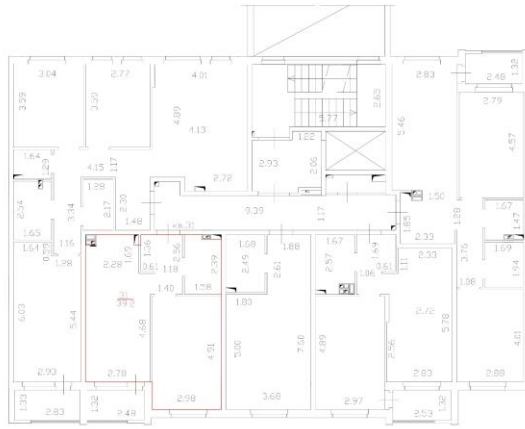

Условные обозначения:

— стена, перегородка

— стена с окном и дверью

3.48 - площадь размер (м)


— граница зоны обозначенного помещения

— лестница

Масштаб 1:100

ТЕХНИЧЕСКИЙ ПЛАН ЗДАНИЯ
План этажа

10/00 СЕКЦИЯ
ЭТАЖ

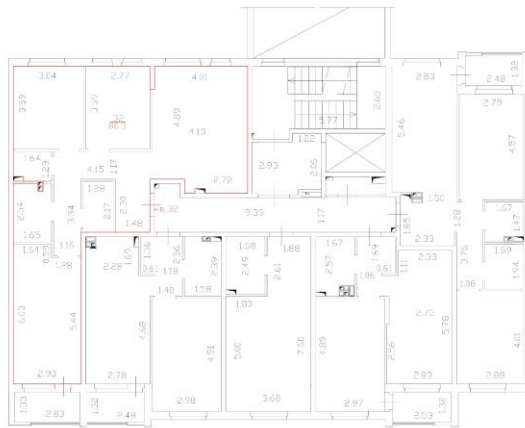

Условные обозначения:

— стена, перегородка

— стена с окном и дверью

3.48 - площадь размер (м)

— граница зоны обозначенного помещения

— лестница

Масштаб 1:100

ТЕХНИЧЕСКИЙ ПЛАН ЗДАНИЯ
Плоск. этаж

ШЛО
СЕКЦИЯ
ЭТАЖ




Основные обозначения:

- стена, перегородка
- стена с окном и дверью
- 348 - площадь размер (м²)
- трапеция вновь обозначенного помещения
- лестница

Масштаб 1:100

ТЕХНИЧЕСКИЙ ПЛАН ЗДАНИЯ
Плоск. этаж

ШЛО
СЕКЦИЯ
ЭТАЖ

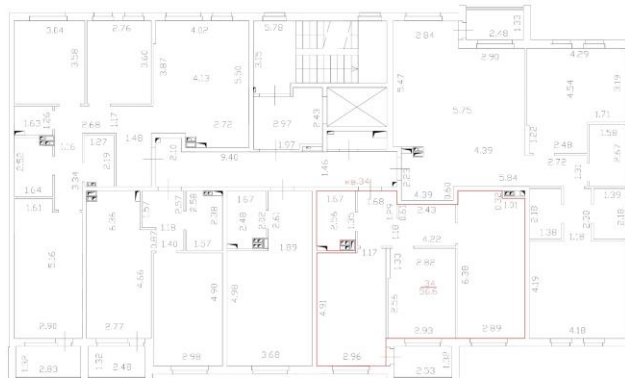


Основные обозначения:

- стена, перегородка
- стена с окном и дверью
- 348 - площадь размер (м²)
- трапеция вновь обозначенного помещения
- лестница

Масштаб 1:100

ТЕХНИЧЕСКИЙ ПЛАН ЗДАНИЯ
Плоск. этаж

ШЛО
СЕКЦИЯ
ЭТЖ

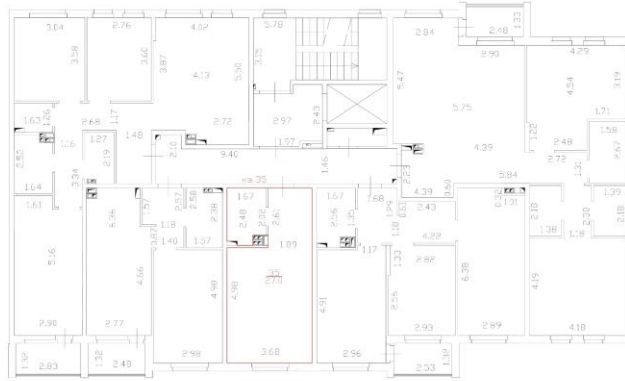


Основные обозначения:

- стена, перегородка
- стена с окном и дверью
- 3.48 - площадь размер (м²)
- площадь вновь образованного помещения
- остаток

Масштаб 1:100

ТЕХНИЧЕСКИЙ ПЛАН ЗДАНИЯ
Плоск. этаж

ШЛО
СЕКЦИЯ
ЭТЖ

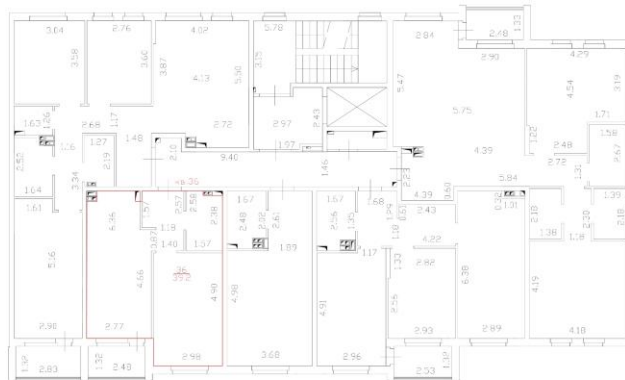


Основные обозначения:

- стена, перегородка
- стена с окном и дверью
- 3.48 - площадь размер (м²)
- площадь вновь образованного помещения
- остаток

Масштаб 1:100

ТЕХНИЧЕСКИЙ ПЛАН ЗДАНИЯ
Площ. 310,00

3/0
3/0
СЕКЦИЯ
3/0
3/0

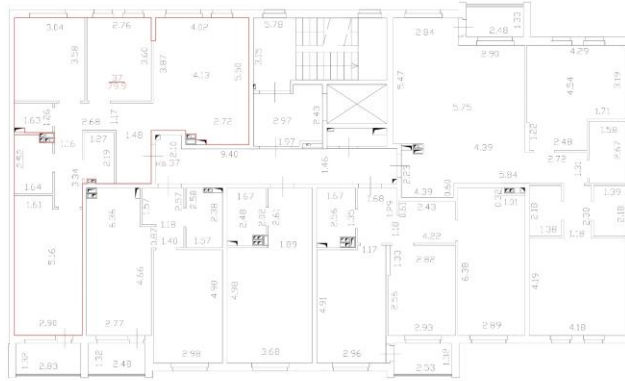


Основные обозначения:

- стена, перегородка
- стена с окном и дверью
- 348 - площадь размер (м)
- проем окна обозначенного заполнения
- пол-плита

Масштаб 1:100

ТЕХНИЧЕСКИЙ ПЛАН ЗДАНИЯ
Площ. 310,00

3/0
3/0
СЕКЦИЯ
4
3/0

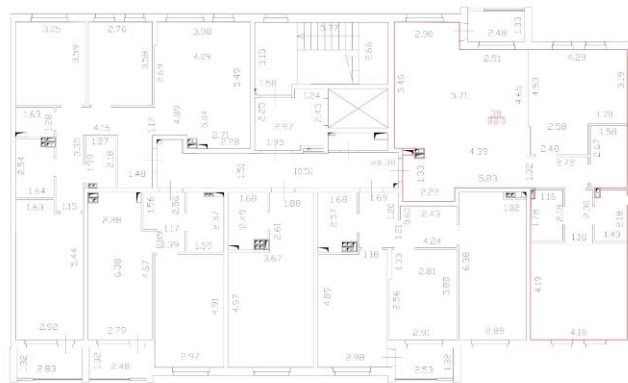

Основные обозначения:

- стена, перегородка
- стена с окном и дверью
- 348 - площадь размер (м)
- проем окна обозначенного заполнения
- пол-плита

Масштаб 1:100

ТЕХНИЧЕСКИЙ ПЛАН ЗДАНИЯ

Плоск. этаж

2 СЕКЦИЯ
4 ЭТАЖ



Основные обозначения:

— стена, перегородка

— стена с окном и дверью

348 - площадь комнаты (м²)

— граница вновь образованного помещения


— лестница

Масштаб 1:100

ТЕХНИЧЕСКИЙ ПЛАН ЗДАНИЯ

Плоск. этаж

2 СЕКЦИЯ
4 ЭТАЖ

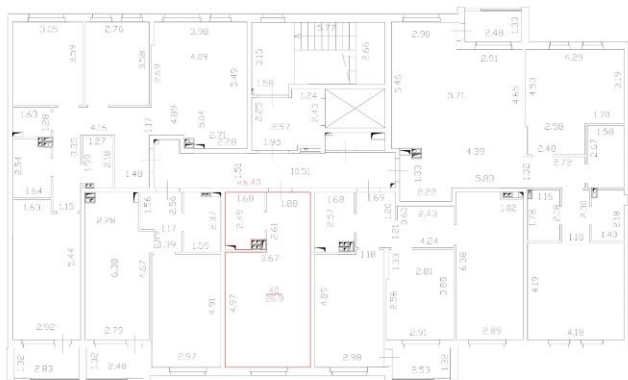

Основные обозначения:

— стена, перегородка

— стена с окном и дверью

348 - площадь комнаты (м²)


— граница вновь образованного помещения

— лестница

Масштаб 1:100

ТЕХНИЧЕСКИЙ ПЛАН ЗДАНИЯ

План этажа

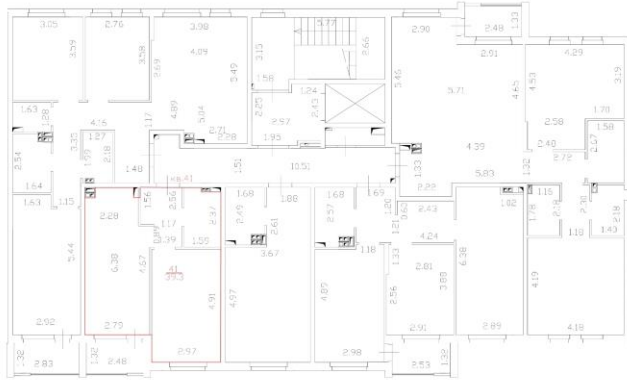2 СЕКЦИЯ
4 ЭТАЖ

Основное обозначения:

- стена, перегородки

- стена с окном и дверью

348 - площадь размер (м²)


- площадь вновь образованного помещения

- лестница

Масштаб 1:100

ТЕХНИЧЕСКИЙ ПЛАН ЗДАНИЯ

План этажа

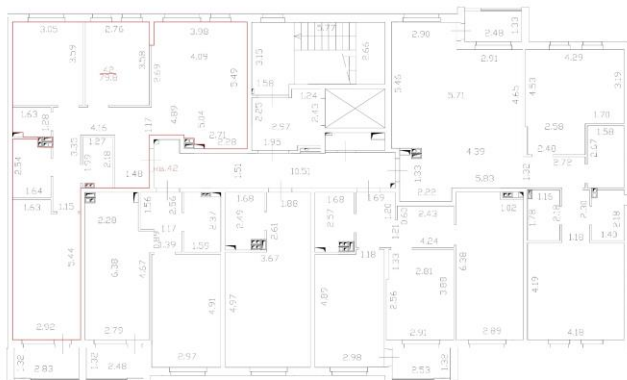2 СЕКЦИЯ
4 ЭТАЖ

Основное обозначения:

- стена, перегородки

- стена с окном и дверью

348 - площадь размер (м²)


- площадь вновь образованного помещения

- лестница

Масштаб 1:100

ТЕХНИЧЕСКИЙ ПЛАН ЗДАНИЯ
План этажа

3 секция
1 этаж

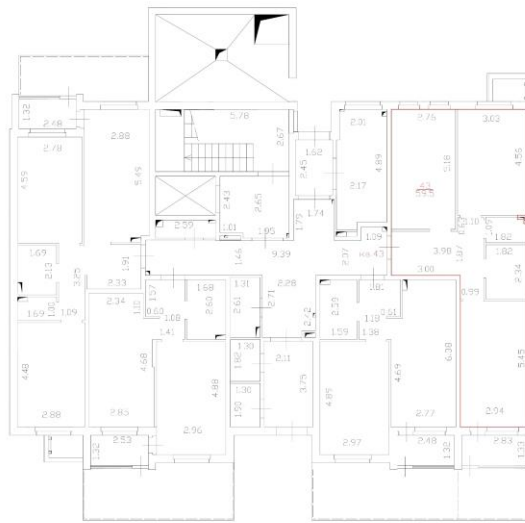


Основные обозначения:

- стена, перегородка
- - - - - стена с окном и дверью
- 348 - площадь размер (м)
- - - - - граница зоны обозначенного помещения
- лестница

Масштаб 1:100

ТЕХНИЧЕСКИЙ ПЛАН ЗДАНИЯ
План этажа

3 секция
1 этаж

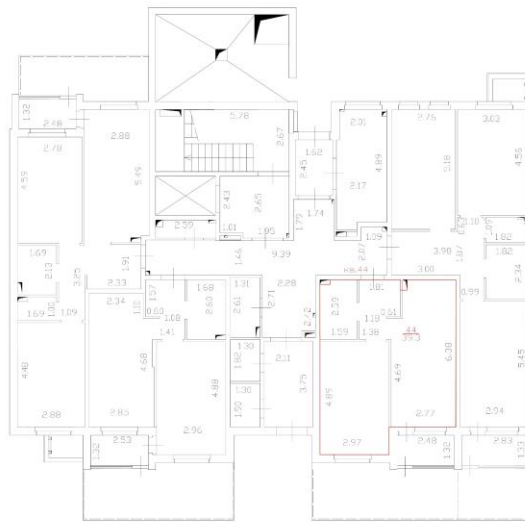


Основные обозначения:

- стена, перегородка
- - - - - стена с окном и дверью
- 348 - площадь размер (м)
- - - - - граница зоны обозначенного помещения
- лестница

Масштаб 1:100

ТЕХНИЧЕСКИЙ ПЛАН ЗДАНИЯ
План этажа

3 СЕКЦИЯ
1 ЭТАЖ

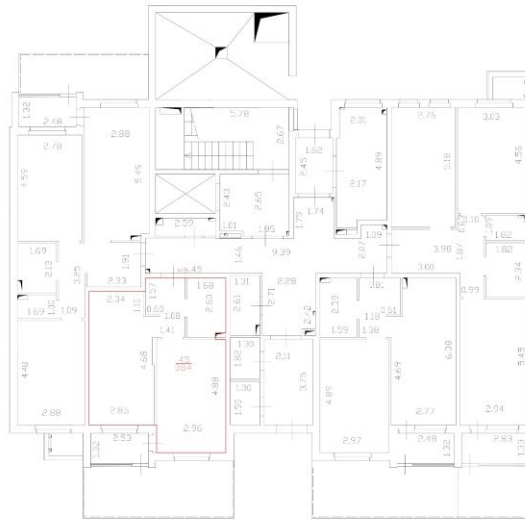


Основные обозначения:

- стена, перегородка
- стена с окном и дверью
- 348 - площадь размер (м)
- граница вновь образованного помещения
- лестница

Масштаб 1:100

ТЕХНИЧЕСКИЙ ПЛАН ЗДАНИЯ
План этажа


3 СЕКЦИЯ
1 ЭТАЖ

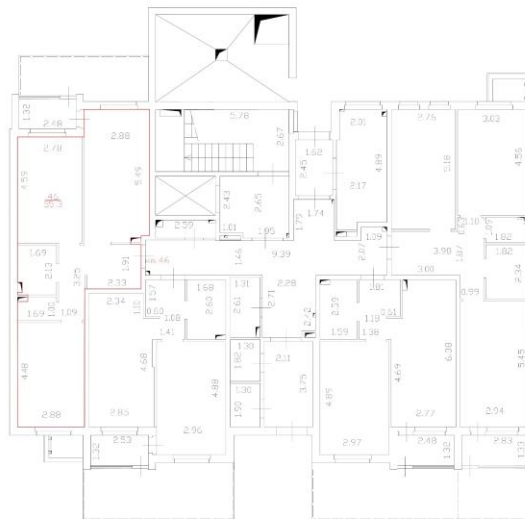

Основные обозначения:

- стена, перегородка
- стена с окном и дверью
- 348 - площадь размер (м)
- граница вновь образованного помещения
- лестница


Масштаб 1:100

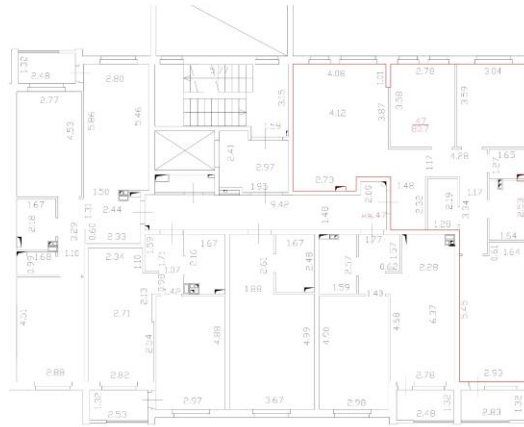

Условные обозначения:

- стена, перегородка
- стена с окном и дверью
- 3.48 - площадь размер (м)
- трапеция вновь обозначенного помещения
- лестница

Масштаб 1:100

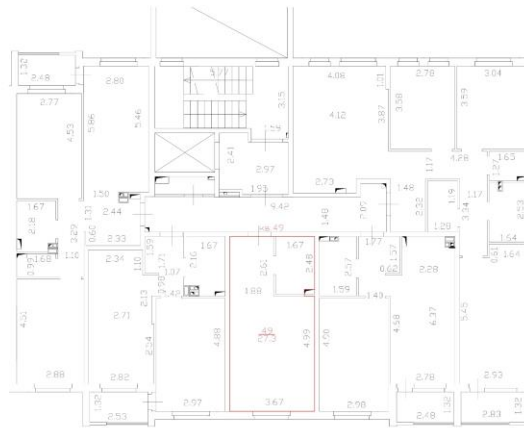


Условные обозначения:

- стена, перегородка
- стена с окном и дверью
- 3.48 - площадь размер (м)
- трапеция вновь обозначенного помещения
- лестница

Масштаб 1:100

ТЕХНИЧЕСКАЯ ЧАСТЬ ЗДАНИЯ
Плоск. этажа

10/11 СЕКЦИЯ
ЭТАЖ

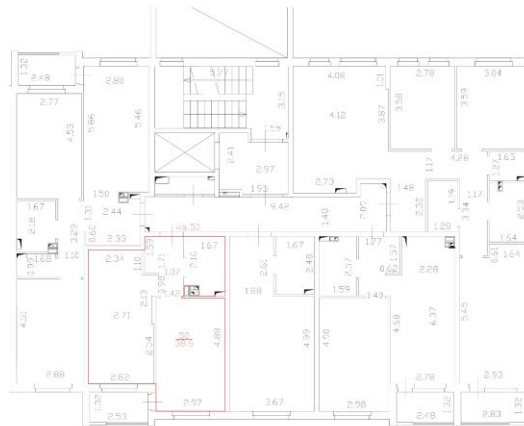


Условные обозначения:

- стена, перегородка
- стена с окном и дверью
- 3/48 - площадь размер (м)
- трапеция яруса обозначения помещения
- лестница

Масштаб 1:100

ТЕХНИЧЕСКАЯ ЧАСТЬ ЗДАНИЯ
Плоск. этажа

10/11 СЕКЦИЯ
ЭТАЖ

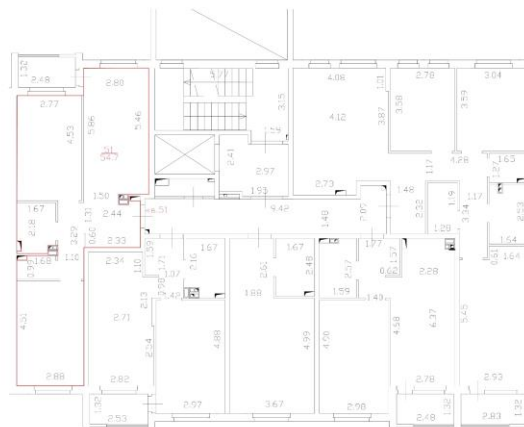


Условные обозначения:

- стена, перегородка
- стена с окном и дверью
- 3/48 - площадь размер (м)
- трапеция яруса обозначения помещения
- лестница





Масштаб 1:100

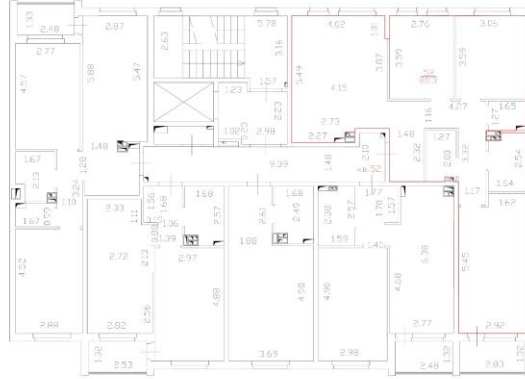ТЕХНИЧЕСКИЙ ПЛАН 3/04-16
План этажа

ШШ
СЕКЦИЯ
ОТСК




Основные обозначения:





-  - стена, перегородка
-  - стена с окном и дверью
- 3/48 - площадь размер (м)
-  - номера вновь образованного помещения
-  - лист-вид

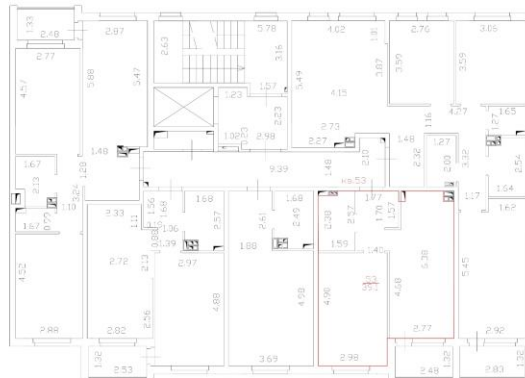ТЕХНИЧЕСКИЙ ПЛАН 3/04-16
План этажа

ШШ
СЕКЦИЯ
ОТСК




Основные обозначения:

-  - стена, перегородка
-  - стена с окном и дверью
- 3/48 - площадь размер (м)
-  - номера вновь образованного помещения
-  - лист-вид

ТЕХНИЧЕСКАЯ ЧАСТЬ
Плоск. эскиз

ШШ
СЕКЦИЯ
СТОЖ

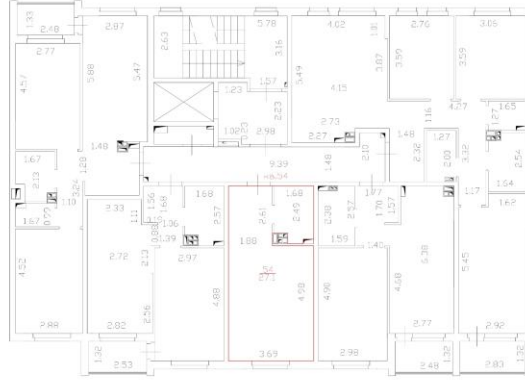


Исходные обозначения:

- стена, перегородка
- стена с окном и дверью
- 348 - площадь размер (м)
- граница вновь обозначенного помещения
- ЛОСТ-ИМД


ТЕХНИЧЕСКАЯ ЧАСТЬ
Плоск. эскиз

ШШ
СЕКЦИЯ
СТОЖ

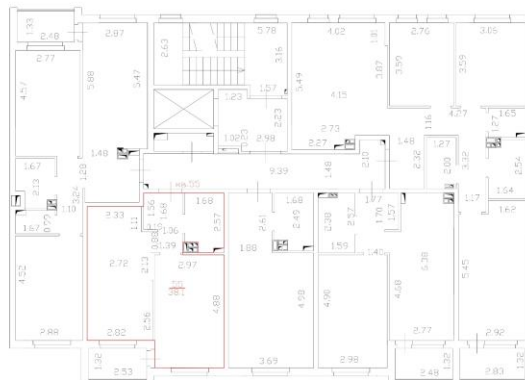

Исходные обозначения:


- стена, перегородка
- стена с окном и дверью
- 348 - площадь размер (м)
- граница вновь обозначенного помещения
- ЛОСТ-ИМД

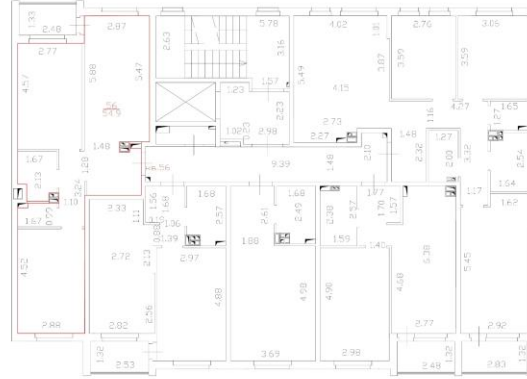

Условные обозначения:

- стена, перегородки
- стена с окном и дверью
- 3.48 - площадь помещений (м²)
- тропинка эвакуационного направления
- пост-ИМОД

Масштаб 1:100

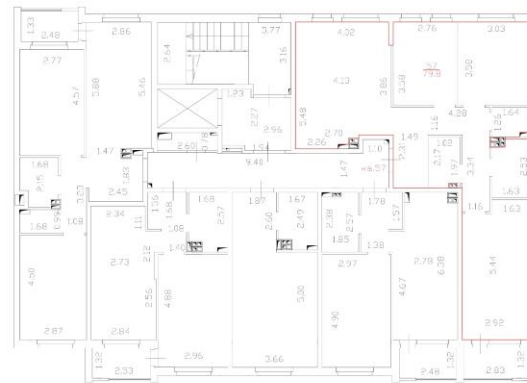


Условные обозначения:

- стена, перегородки
- стена с окном и дверью
- 3.48 - площадь помещений (м²)
- тропинка эвакуационного направления
- пост-ИМОД

Масштаб 1:100

ТЕХНИЧЕСКИЙ ПЛАН ЗДАНИЯ
План этажа

3 СЕКЦИЯ
4 ЭТАЖ

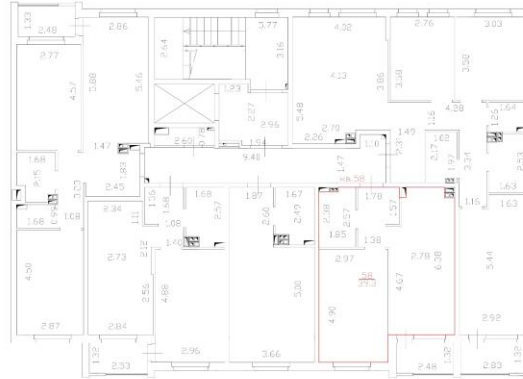


Условные обозначения:

- стена, перегородка
- стена с окном и дверью
- 348 - площадь размер (м)
- трапеция вновь обозначенного помещения
- ЛЕСТНИЦА

Масштаб 1:100

ТЕХНИЧЕСКИЙ ПЛАН ЗДАНИЯ
План этажа

3 СЕКЦИЯ
4 ЭТАЖ

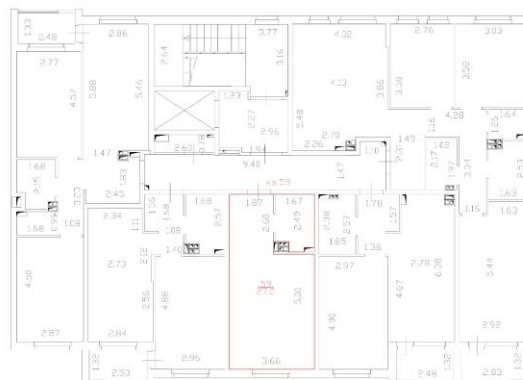


Условные обозначения:

- стена, перегородка
- стена с окном и дверью
- 348 - площадь размер (м)
- трапеция вновь обозначенного помещения
- ЛЕСТНИЦА

Масштаб 1:100

ТЕХНИЧЕСКИЙ ПЛАН 3/04-06
План этажа

3 СЕКЦИЯ
4 ЭТАЖ

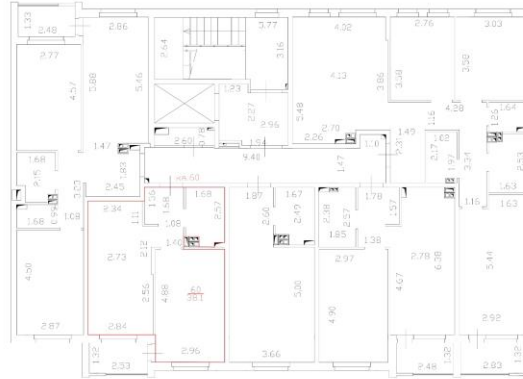


Условные обозначения:

- стена, перегородка
- стена с окном и дверью
- 348 - площадь размер (м)
- трапеция вновь образованного помещения
- ЛЕСТНИЦА

Масштаб 1:100

ТЕХНИЧЕСКИЙ ПЛАН 3/04-06
План этажа

3 СЕКЦИЯ
4 ЭТАЖ

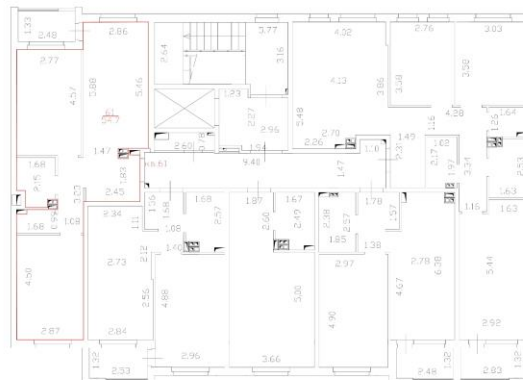





Условные обозначения:


- стена, перегородка
- стена с окном и дверью
- 348 - площадь размер (м)
- трапеция вновь образованного помещения
- ЛЕСТНИЦА

Масштаб 1:100

ТЕХНИЧЕСКАЯ ПАМ'ЯТКА
Плоск. этаж4 секция
1 этаж

Исходные обозначения:



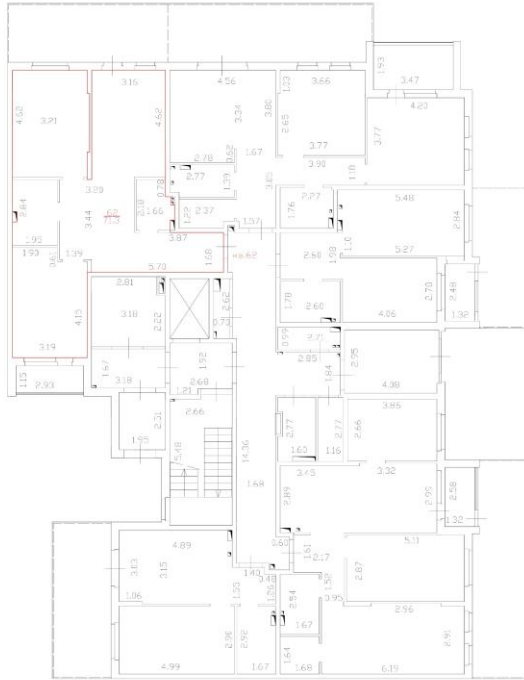

-  - стена, перегородка
-  - стена с окном и дверью
- 348 - площадь размер (м²)
-  - площадь вновь обозначенного назначения
-  - лестница




Масштаб 1:100

ТЕХНИЧЕСКАЯ ПАМ'ЯТКА
Плоск. этаж4 секция
1 этаж

Исходные обозначения:

-  - стена, перегородка
-  - стена с окном и дверью
- 348 - площадь размер (м²)
-  - площадь вновь обозначенного назначения
-  - лестница

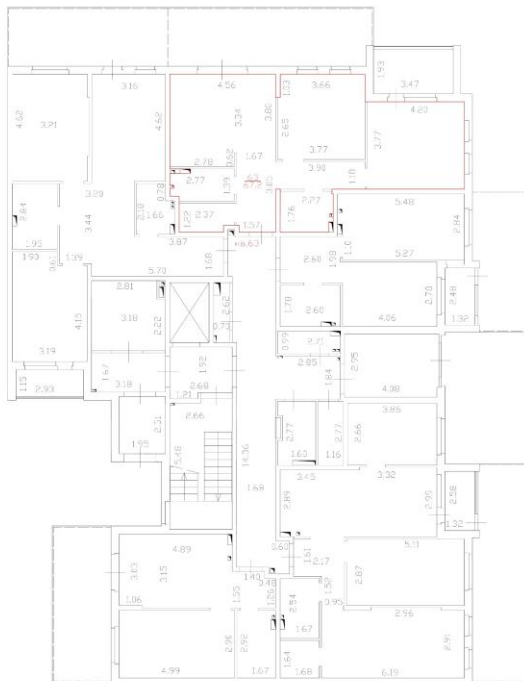


Масштаб 1:100

ТЕХНИЧЕСКИЙ ПЛАН ЗДАНИЯ
Плоск. этаж

4 секция
1 этаж

Исходные обозначения:

- стена, перегородка
- стена с окном и дверью
- 348 - площадь размер (м)
- граница являющаяся обозначением помещения
- лестница

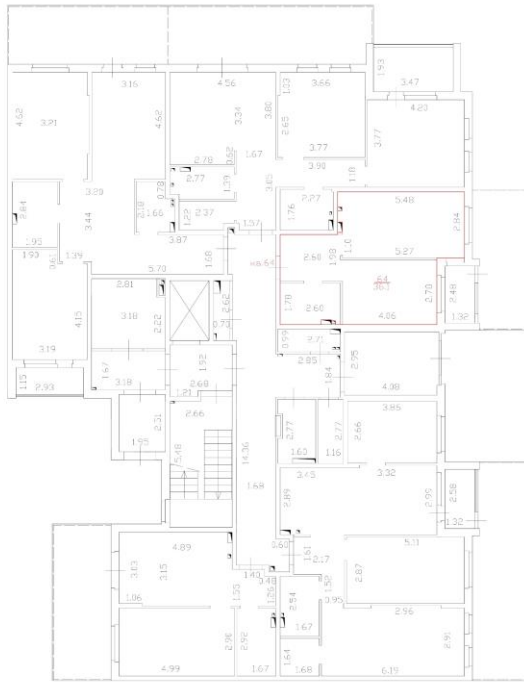


ТЕХНИЧЕСКИЙ ПЛАН ЗДАНИЯ
Плоск. этаж

4 секция
1 этаж


Исходные обозначения:

- стена, перегородка
- стена с окном и дверью
- 348 - площадь размер (м)
- граница являющаяся обозначением помещения
- лестница

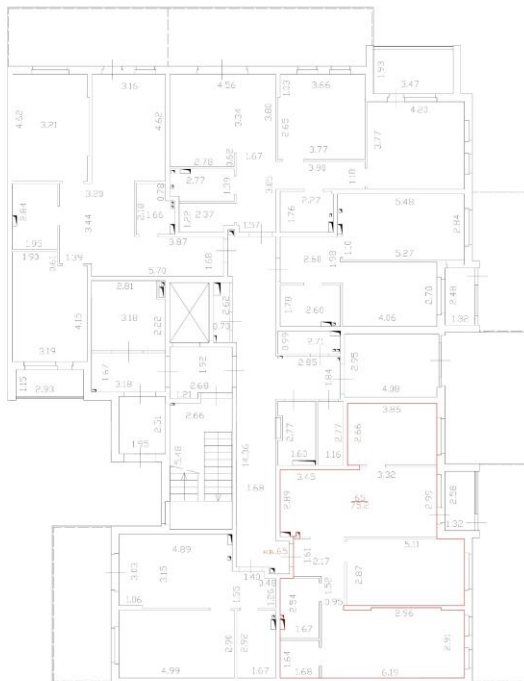

ТЕХНИЧЕСКИЙ ПЛАН ЗДАНИЯ
Площ. этажа

4 секция
1 этаж

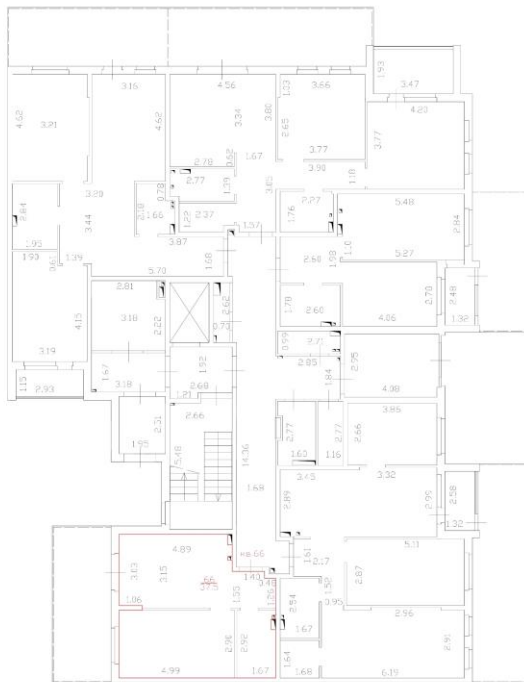

Исходные обозначения:

— стена, перегородка

— стена с окном и дверью

348 - площадь размер (м)

— граница являющаяся объектом застройки

— лестница

Масштаб 1:100

ТЕХНИЧЕСКИЙ ПЛАН ЗДАНИЯ
Площ. этажа

10 4 секция
этаж



Исходные обозначения:

— стена, перегородка

— стена с окном и дверью

348 - площадь размер (м)


— граница являющаяся объектом застройки

— лестница

Масштаб 1:100

ТЕХНИЧЕСКАЯ ПЛАН ЗДАНИЯ
Площ. склада

10.4 СЕКЦИЯ
СТОЖ

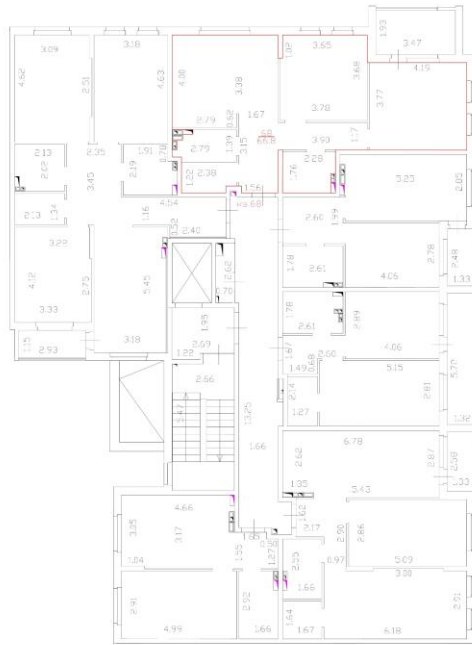

Основные обозначения:

- стена, перегородка
- стена с окном и дверью
- 3.48 - площадь размер (м)
- порядк. номер обозначения помещения
- АЭСТ-ИЛС

Масштаб 1:100

ТЕХНИЧЕСКАЯ ПЛАН ЗДАНИЯ
Площ. склада

10.4 СЕКЦИЯ
СТОЖ




Основные обозначения:

- стена, перегородка
- стена с окном и дверью
- 3.48 - площадь размер (м)
- порядк. номер обозначения помещения
- АЭСТ-ИЛС

Масштаб 1:100

ТЕХНИЧЕСКИЙ ПЛАН ЗДАНИЯ
Площ. стояка

10.4 СЕКЦИЯ
СТОЯК

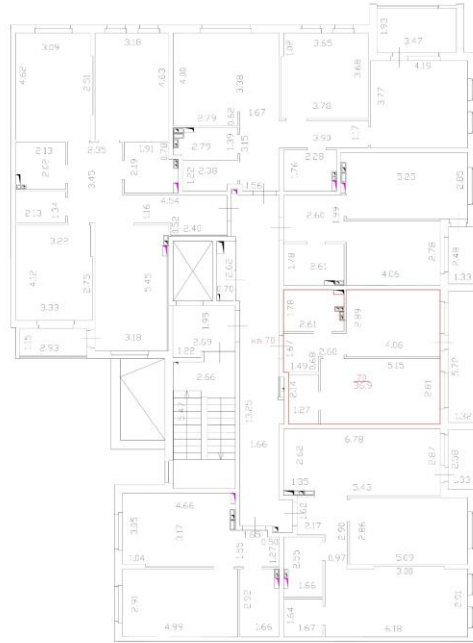


Условные обозначения:

- стена, перегородки
- стена с окном и дверью
- 348 - площадь размер (м)
- граница вновь образуемого помещения
- лестница

Масштаб 1:100

ТЕХНИЧЕСКИЙ ПЛАН ЗДАНИЯ
Площ. стояка

10.4 СЕКЦИЯ
СТОЯК

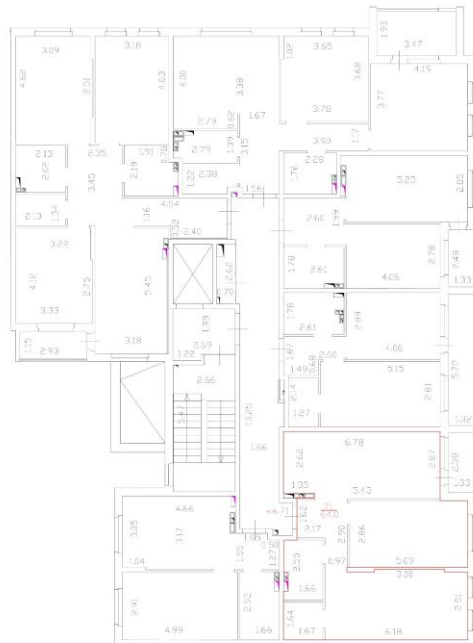


Условные обозначения:

- стена, перегородки
- стена с окном и дверью
- 348 - площадь размер (м)
- граница вновь образуемого помещения
- лестница

Масштаб 1:100

ТЕХНИЧЕСКАЯ ПЛАН ЗДАНИИ
Площ. этажа

04 СЕКЦИЯ
010 ОТКА

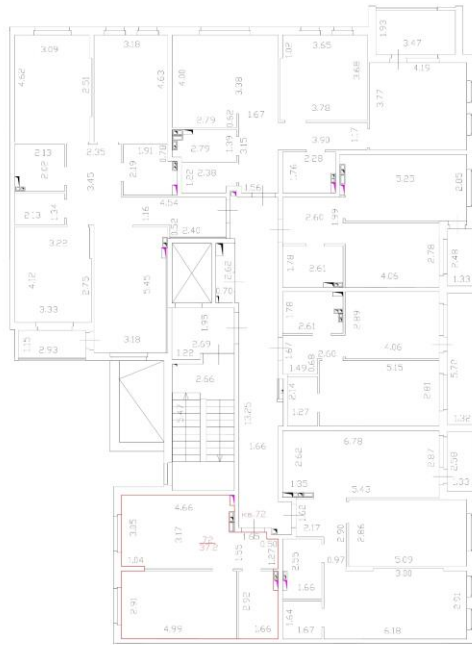


Основные обозначения:

- стена, перегородки
- стена с окном и дверью
- 348 - площадь размер (м)
- граница вновь образованного помещения
- лестница

Масштаб 1:100

ТЕХНИЧЕСКАЯ ПЛАН ЗДАНИИ
Площ. этажа

04 СЕКЦИЯ
010 ОТКА

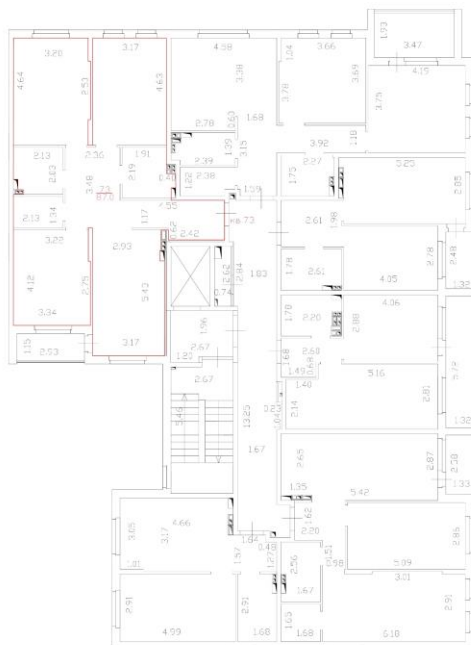


Основные обозначения:

- стена, перегородки
- стена с окном и дверью
- 348 - площадь размер (м)
- граница вновь образованного помещения
- лестница

Масштаб 1:100

ТЕХНИЧЕСКИЙ ПЛАН ЗДАНИЯ
Плоск. этажа

4 СЕКЦИЯ
3 ОТСЕК

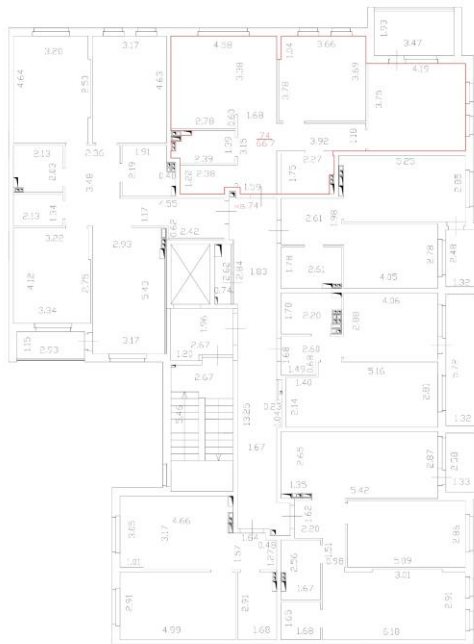

Условные обозначения:

— стена, перегородка

— стена с окном и дверью

348 - площадь размер (м)


— граница являющаяся обозначением

— лестница

Масштаб 1:100

ТЕХНИЧЕСКИЙ ПЛАН ЗДАНИЯ
Плоск. этажа

4 СЕКЦИЯ
3 ОТСЕК

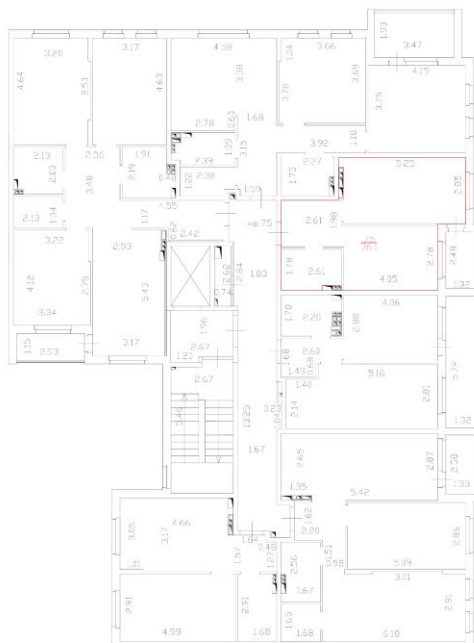

Условные обозначения:

— стена, перегородка

— стена с окном и дверью

348 - площадь размер (м)


— граница являющаяся обозначением

— лестница

Масштаб 1:100

ТЕХНИЧЕСКИЙ ПЛАН ЗДАНИЯ
Плоск. этажа

4 СЕКЦИЯ
3 ОТСЕК

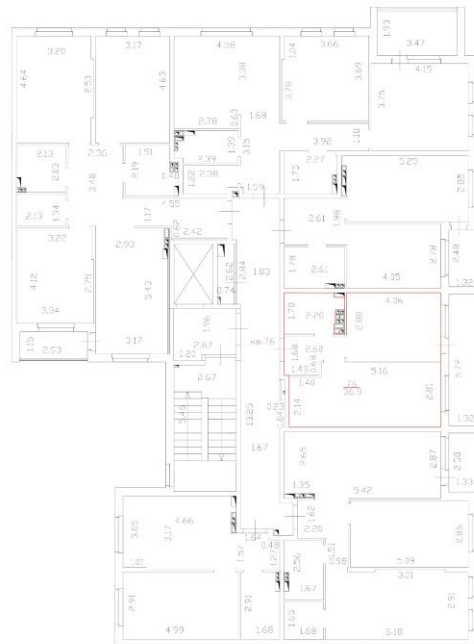


Условные обозначения:

- стена, перегородка
- стена с окном и дверью
- 348 - площадь размер (м)
- граница явочного обозначения помещения
- лестнич. клетка

Масштаб 1:100

ТЕХНИЧЕСКИЙ ПЛАН ЗДАНИЯ
Плоск. этажа

4 СЕКЦИЯ
3 ОТСЕК

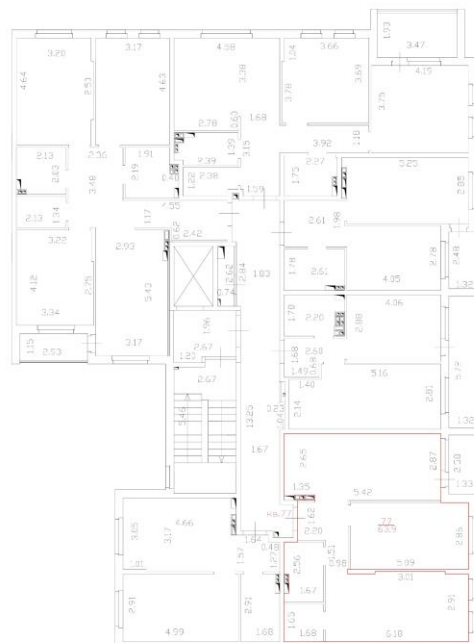


Условные обозначения:

- стена, перегородка
- стена с окном и дверью
- 348 - площадь размер (м)
- граница явочного обозначения помещения
- лестнич. клетка

Масштаб 1:100

ТЕХНИЧЕСКИЙ ПЛАН ЗДАНИЯ
Площ. этажа

4 СЕКЦИЯ
3 ОТСЕК

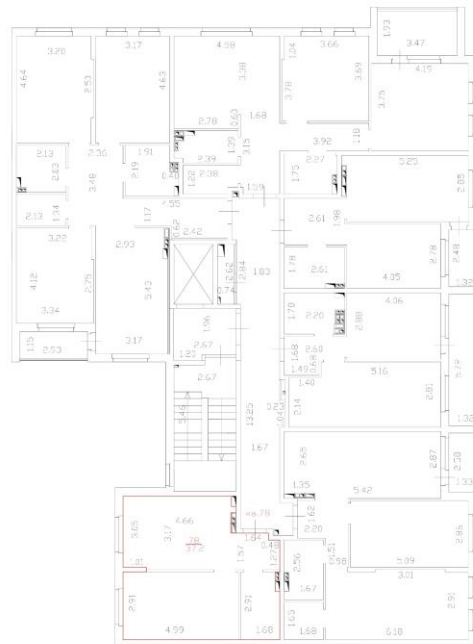

Условные обозначения:

- стена, перегородка
- стена с окном и дверью
- 348 - площадь размер (м)
- площадь анкера обвязочного замещения
- АЭСТ-М100

Масштаб 1:100

ТЕХНИЧЕСКИЙ ПЛАН ЗДАНИЯ
Площ. этажа

4 СЕКЦИЯ
4 ОТСЕК




Условные обозначения:

- стена, перегородка
- стена с окном и дверью
- 348 - площадь размер (м)
- площадь анкера обвязочного замещения
- АЭСТ-М100

Масштаб 1:100

ТЕХНИЧЕСКИЙ ПЛАН ЗДАНИЯ
Площ. этажа

4 СЕКЦИЯ
4 ЭТАЖ

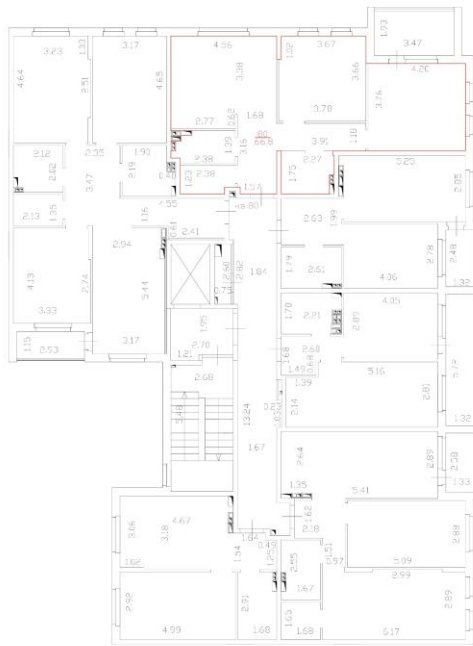


Условные обозначения:

- стена, перегородка
- стена с окном и дверью
- 348 - площадь размер (м)
- граница являющаяся обозначением помещения
- лестница

Масштаб 1:100

ТЕХНИЧЕСКИЙ ПЛАН ЗДАНИЯ
Площ. этажа

4 СЕКЦИЯ
4 ЭТАЖ

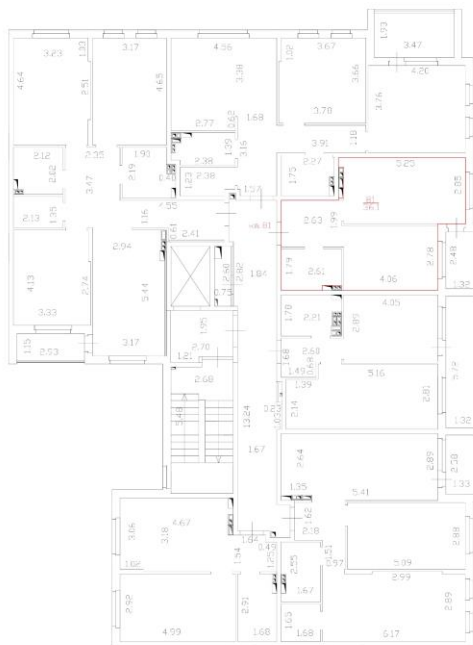


Условные обозначения:

- стена, перегородка
- стена с окном и дверью
- 348 - площадь размер (м)
- граница являющаяся обозначением помещения
- лестница

Масштаб 1:100

ТЕХНИЧЕСКИЙ ПЛАН ЗДАНИЯ
Площ. этажа

4 СЕКЦИЯ
4 ЭТАЖ

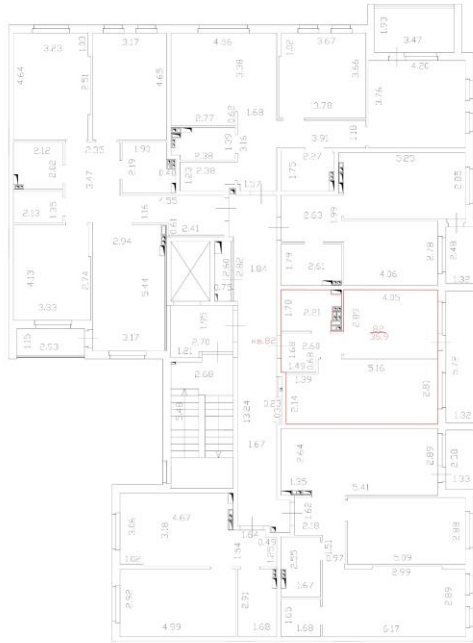


Условные обозначения:

- стена, перегородки
- стена с окном и дверью
- 348 - площадь размер (м)
- граница являющаяся обозначением
- лестничная

Масштаб 1:100

ТЕХНИЧЕСКИЙ ПЛАН ЗДАНИЯ
Площ. этажа

4 СЕКЦИЯ
4 ЭТАЖ

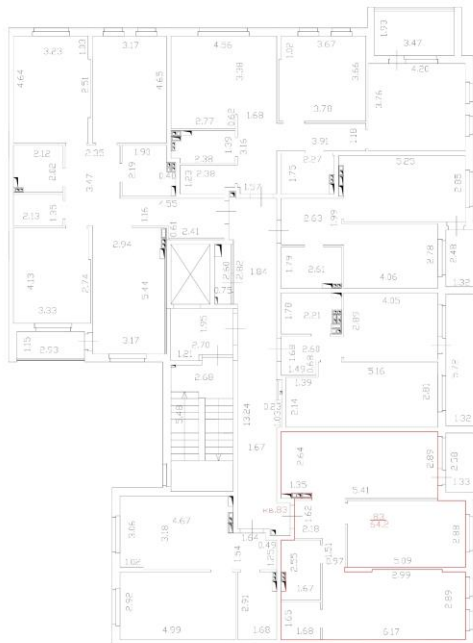


Условные обозначения:

- стена, перегородки
- стена с окном и дверью
- 348 - площадь размер (м)
- граница являющаяся обозначением
- лестничная

Масштаб 1:100

ТЕХНИЧЕСКИЙ ПЛАН ЗДАНИЯ
План этажа

5 СЕКЦИЯ
I ЭТАЖ

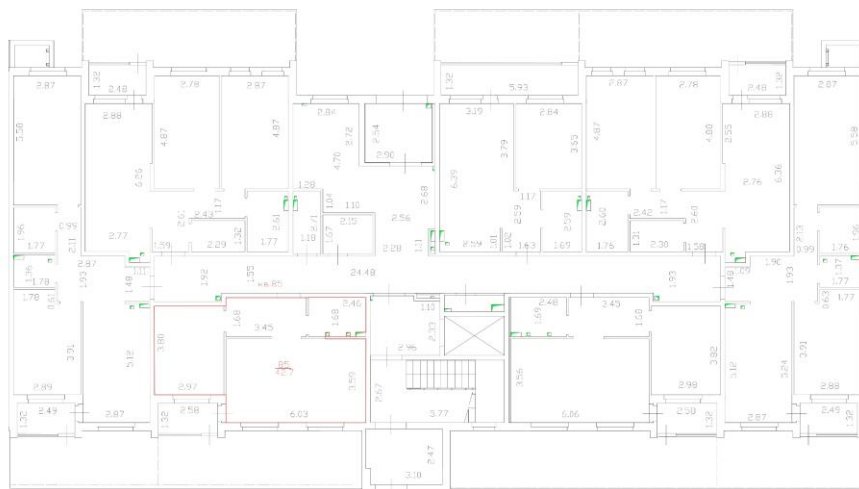


Условные обозначения:

- стены, перегородки
- стены с окнами и дверями
- 3.48 - линейная размер (мм)
- лестница вверх/обозначение помещения
- лестница

ТЕХНИЧЕСКИЙ ПЛАН ЗДАНИЯ
План этажа

5 СЕКЦИЯ
I ЭТАЖ

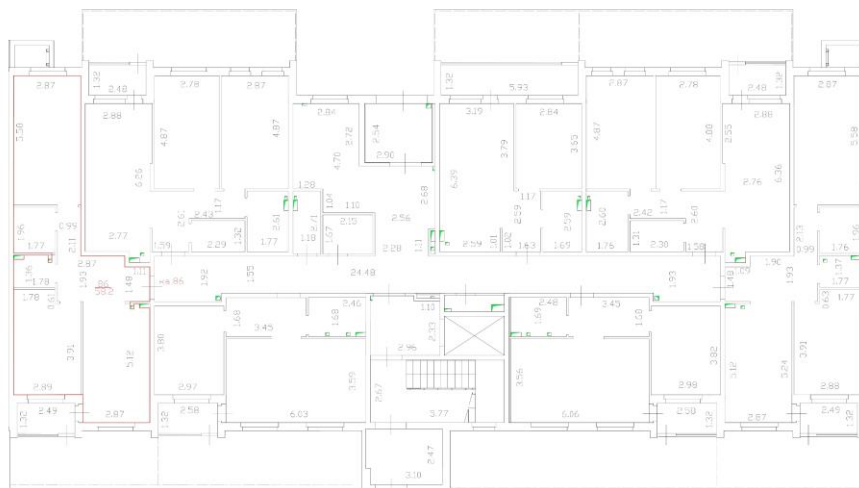


Условные обозначения:


- стены, перегородки
- стены с окнами и дверями
- 3.48 - линейная размер (мм)
- лестница вверх/обозначение помещения
- лестница

ТЕХНИЧЕСКИЙ ПЛАН ЗДАНИЯ
План этажа

5 СЕКЦИЯ
I ЭТАЖ

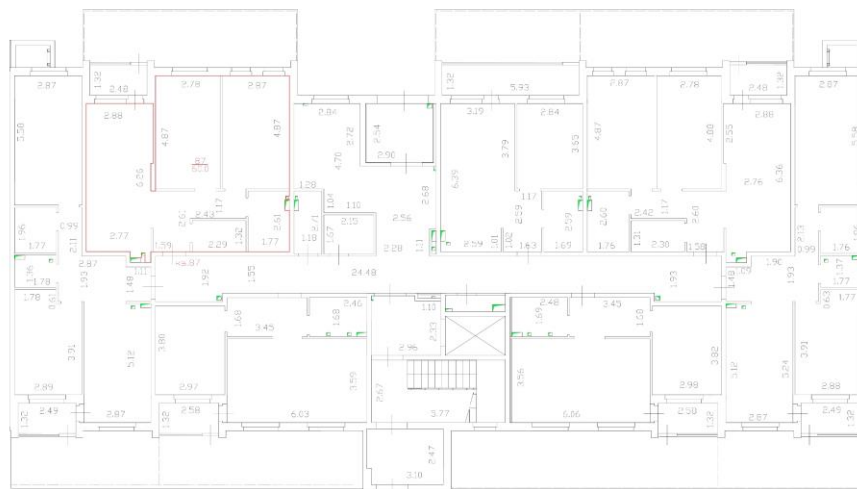


Условные обозначения:

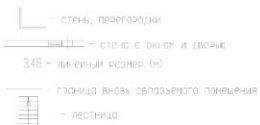


Масштаб 1:100

ТЕХНИЧЕСКИЙ ПЛАН ЗДАНИЯ
План этажа

5 СЕКЦИЯ
I ЭТАЖ

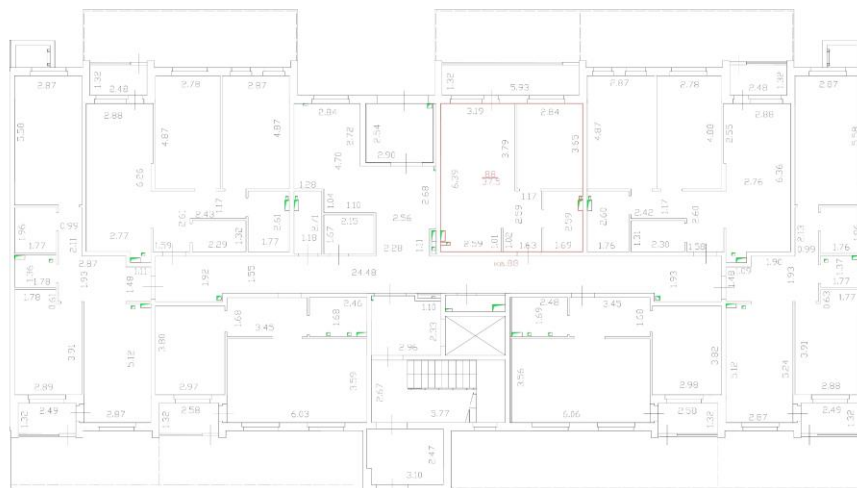


Условные обозначения:

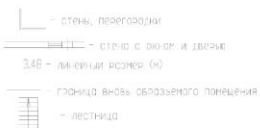

Масштаб 1:100

ТЕХНИЧЕСКИЙ ПЛАН ЗДАНИЯ
План этажа

5 СЕКЦИЯ
I ЭТАЖ

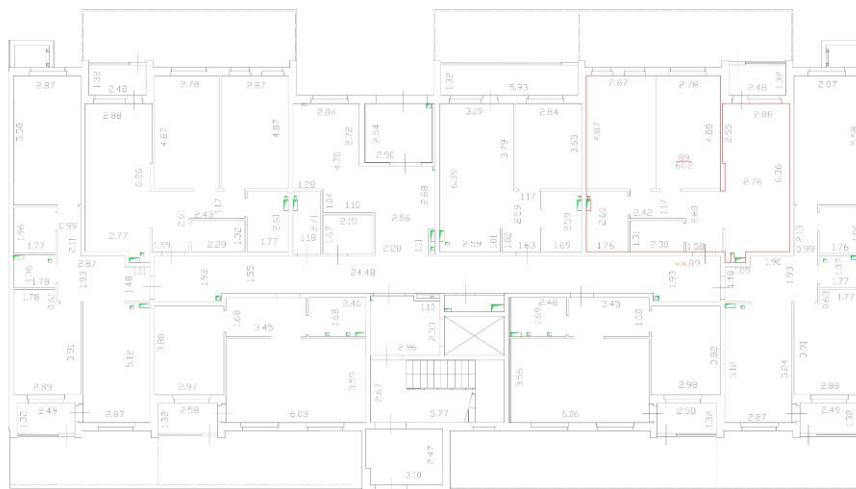


Условные обозначения:

- стены, перегородки
- стены с окнами и дверями
- 3.48 - линейный размер (м)
- лестница вверху обозначеного помещения
- лестница

ТЕХНИЧЕСКИЙ ПЛАН ЗДАНИЯ
План этажа

5 СЕКЦИЯ
I ЭТАЖ

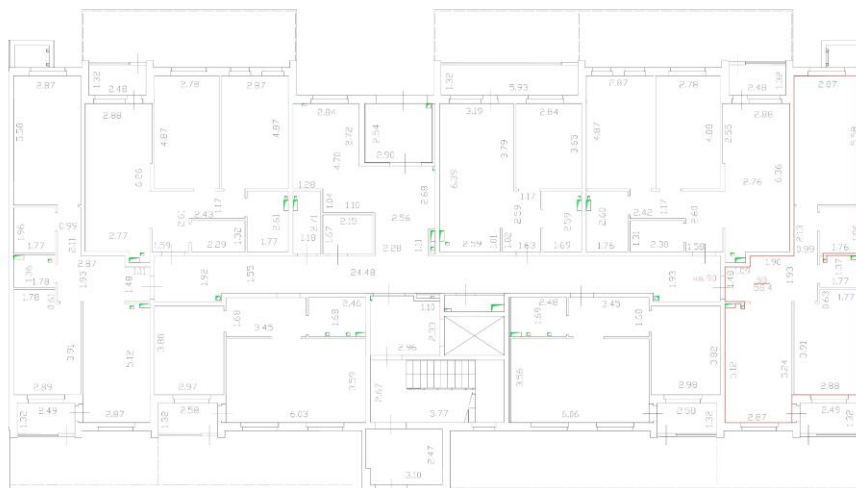


Условные обозначения:

- стены, перегородки
- стены с окнами и дверями
- 3.48 - линейный размер (м)
- лестница вверху обозначеного помещения
- лестница

ТЕХНИЧЕСКИЙ ПЛАН ЗДАНИЯ
План этажа

5 СЕКЦИЯ
I ЭТАЖ

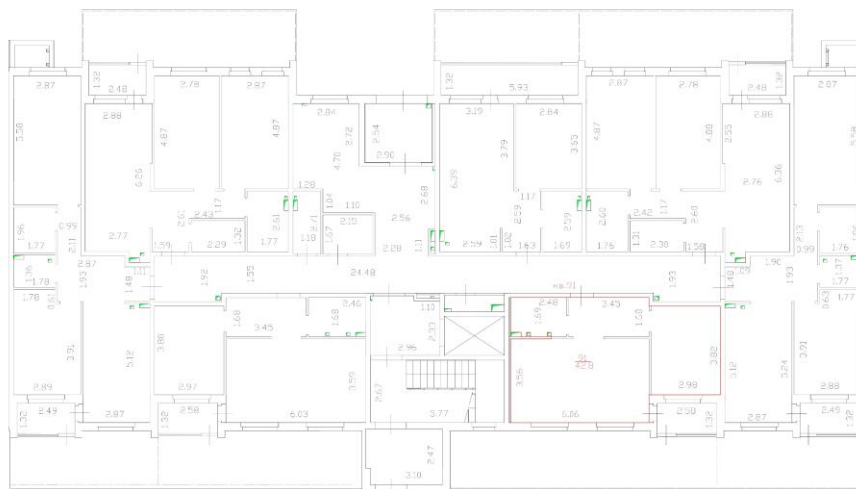


Условные обозначения:

- стены, перегородки
- стены с окнами и дверями
- 3.48 - линейная величина (м)
- площадь в кв. метрах обозначеного помещения
- лестница

ТЕХНИЧЕСКИЙ ПЛАН ЗДАНИЯ
План этажа

6 СЕКЦИЯ
I ЭТАЖ

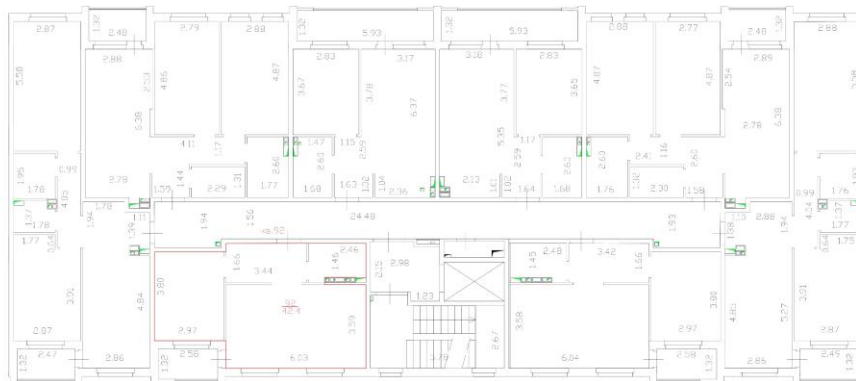

Условные обозначения:

- стены, перегородки
- стены с окнами и дверями
- 3.48 - линейная величина (м)
- площадь в кв. метрах обозначеного помещения
- лестница

ТЕХНИЧЕСКИЙ ПЛАН ЗДАНИЯ
План этажа

ЛОС
СЕКЦИЯ
ЭТАЖ




Условные обозначения:

- стены, перегородки
- стены с окнами и дверями
- 3.48 - линейная величина (мм)
- лестница
- лестница

ТЕХНИЧЕСКИЙ ПЛАН ЗДАНИЯ
План этажа

ЛОС
СЕКЦИЯ
ЭТАЖ

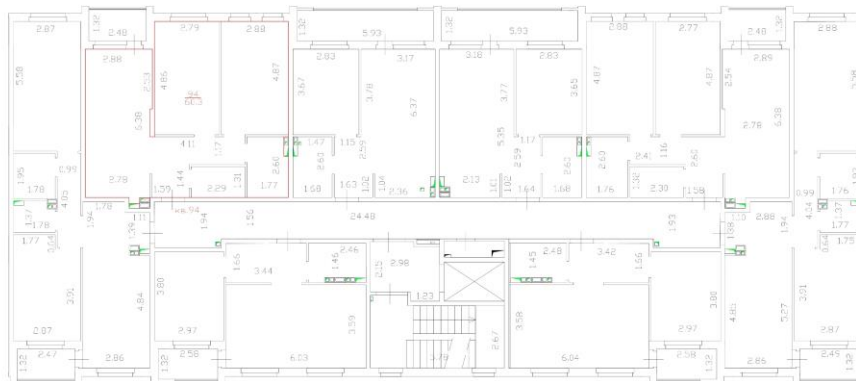

Условные обозначения:

- стены, перегородки
- стены с окнами и дверями
- 3.48 - линейная величина (мм)
- лестница
- лестница

ТЕХНИЧЕСКИЙ ПЛАН ЗДАНИЯ
План этажа

ЛОС
СЕКЦИЯ
ЭТАЖ




Условные обозначения:

- стены, перегородки
- стеновые проемы с окнами и дверями
- 3.48 - линейная величина (мм)
- лестница
- лестница

ТЕХНИЧЕСКИЙ ПЛАН ЗДАНИЯ
План этажа

ЛОС
СЕКЦИЯ
ЭТАЖ

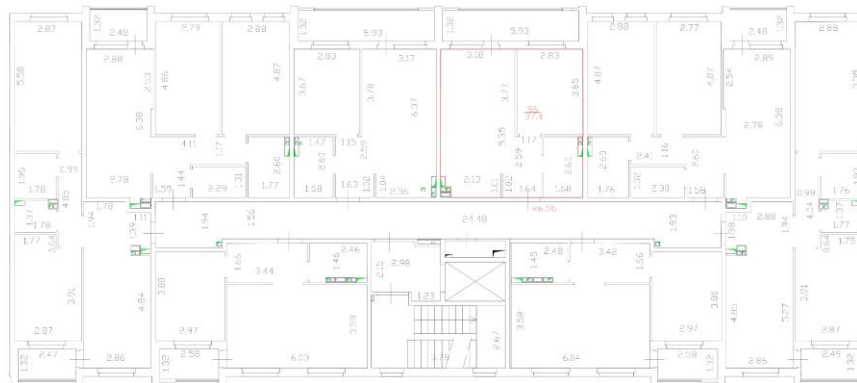


Условные обозначения:

- стены, перегородки
- стеновые проемы с окнами и дверями
- 3.48 - линейная величина (мм)
- лестница
- лестница

ТЕХНИЧЕСКИЙ ПЛАН ЗДАНИЯ
План этажа

ЛОС
СЕКЦИЯ
ЭТАЖ

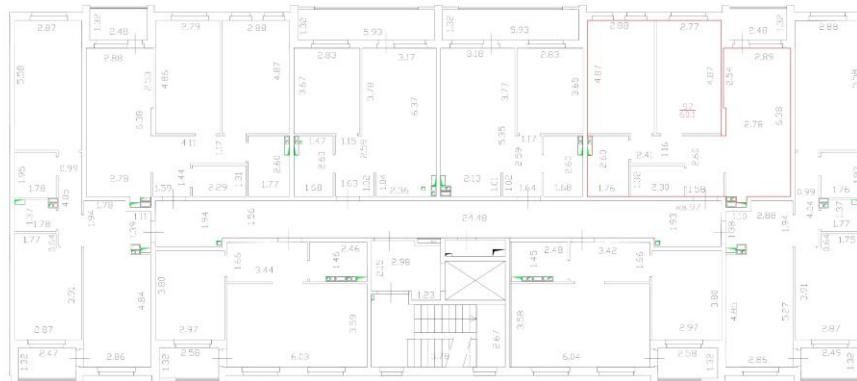


Условные обозначения:

- стены, перегородки
- стеновые проемы с окнами и дверями
- 3.48 - линейные размеры (мм)
- лестница
- лестница

ТЕХНИЧЕСКИЙ ПЛАН ЗДАНИЯ
План этажа

ЛОС
СЕКЦИЯ
ЭТАЖ

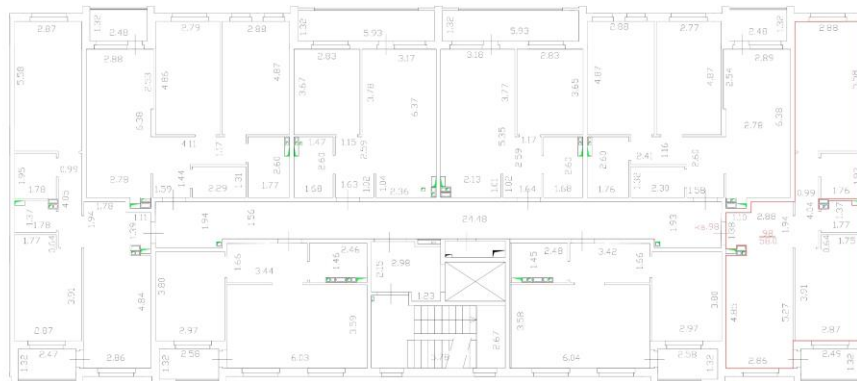

Условные обозначения:

- стены, перегородки
- стеновые проемы с окнами и дверями
- 3.48 - линейные размеры (мм)
- лестница
- лестница

ТЕХНИЧЕСКИЙ ПЛАН ЗДАНИЯ

План этажа

ЛОС
СЕКЦИЯ
ЭТАЖ



Условные обозначения:


- стены, перегородки
- стено с окном и дверью
- линейная размер (мм)
- лестница вверху обозначеного помещения
- лестница

Масштаб 1:100

ТЕХНИЧЕСКИЙ ПЛАН ЗДАНИЯ

План этажа

ЛОС
СЕКЦИЯ
ЭТАЖ

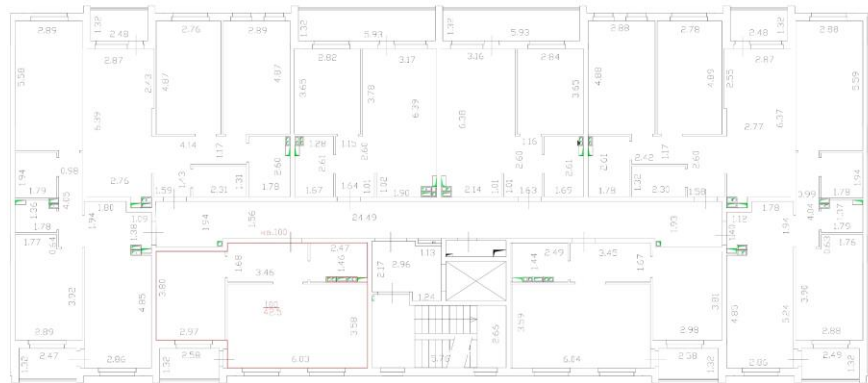


Условные обозначения:

- стены, перегородки
- стено с окном и дверью
- линейная размер (мм)
- лестница вверху обозначеного помещения
- лестница

Масштаб 1:100

ТЕХНИЧЕСКИЙ ПЛАН ЗДАНИЯ
План этажа

С/С
СЕКЦИЯ
ЭТАЖ

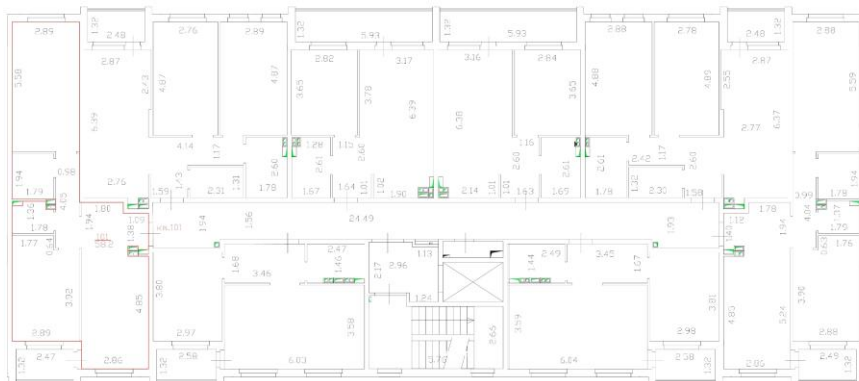

Условные обозначения:

- стены, перегородки
- стена с окном и дверью
- 3.40 - ширина окна (м)
- лестница

ТЕХНИЧЕСКИЙ ПЛАН ЗДАНИЯ
План этажа

С/С
СЕКЦИЯ
ЭТАЖ




Условные обозначения:

- стены, перегородки
- стена с окном и дверью
- 3.40 - ширина окна (м)
- лестница

ТЕХНИЧЕСКИЙ ПЛАН ЗДАНИЯ
План этажа

С/С
СЕКЦИЯ
ЭТАЖ

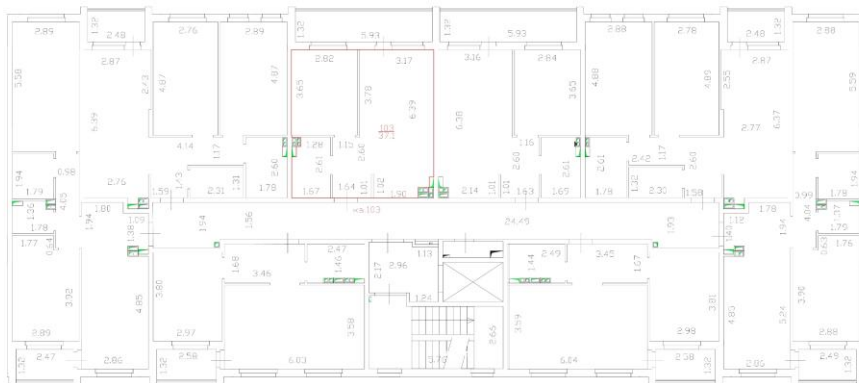


Условные обозначения:

- стены, перегородки
- стена с окном и дверью
- 3.40 - ширина окна (м)
- лестница

Масштаб 1:100

ТЕХНИЧЕСКИЙ ПЛАН ЗДАНИЯ
План этажа

С/С
СЕКЦИЯ
ЭТАЖ

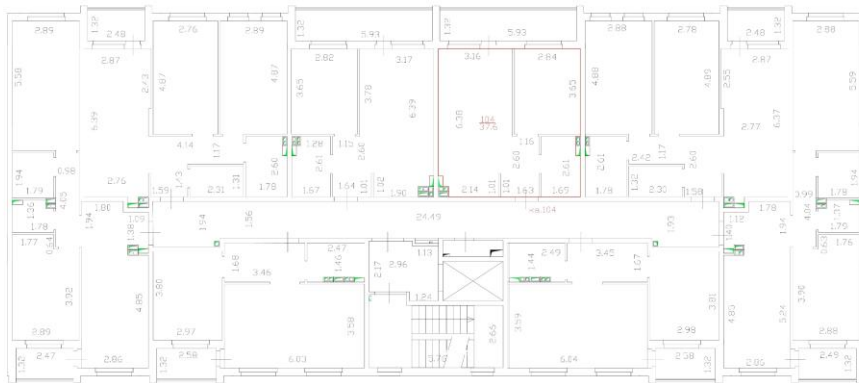


Условные обозначения:

- стены, перегородки
- стена с окном и дверью
- 3.40 - ширина окна (м)
- лестница

Масштаб 1:100

ТЕХНИЧЕСКИЙ ПЛАН ЗДАНИЯ
План этажа

С/С
СЕКЦИЯ
ЭТАЖ

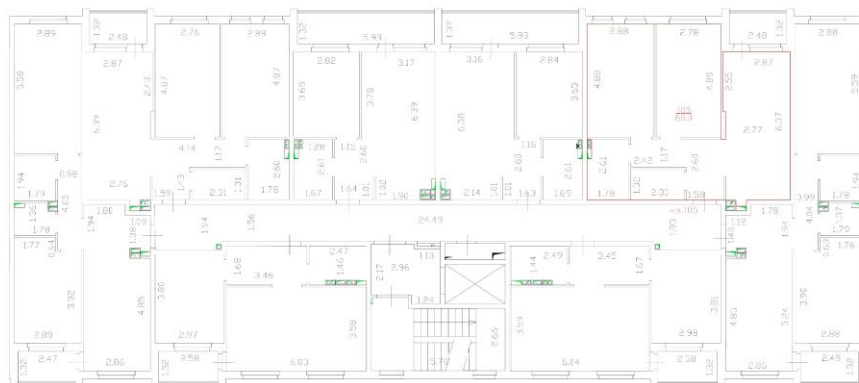

Условные обозначения:

- стены, перегородки
- стена с окном и дверью
- 3.40 - ширина окна (м)
- лестница вверху обозначения помещения
- лестница

Масштаб 1:100

ТЕХНИЧЕСКИЙ ПЛАН ЗДАНИЯ
План этажа

С/С
СЕКЦИЯ
ЭТАЖ




Условные обозначения:

- стены, перегородки
- стена с окном и дверью
- 3.40 - ширина окна (м)
- лестница вверху обозначения помещения
- лестница

Масштаб 1:100

ТЕХНИЧЕСКИЙ ПЛАН ЗДАНИЯ
План этажа

4.01 СЕКЦИЯ
ЭТАЖ

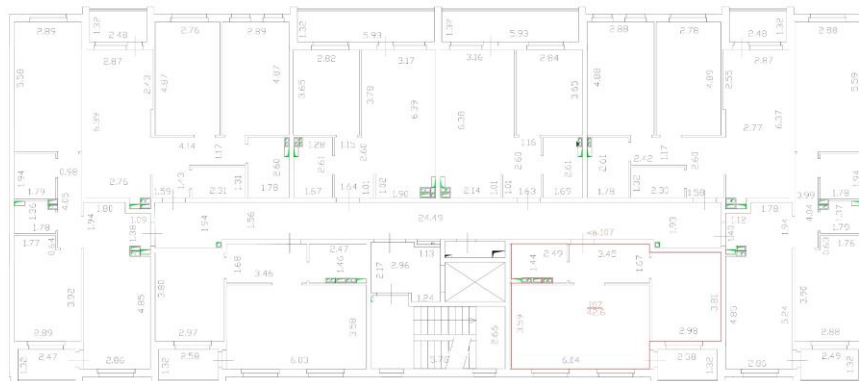


Основные обозначения:

- стены, перегородки
- стены с окнами и дверями
- линейный размер (м)
- лестница

Масштаб 1:100

ТЕХНИЧЕСКИЙ ПЛАН ЗДАНИЯ
План этажа

4.02 СЕКЦИЯ
ЭТАЖ

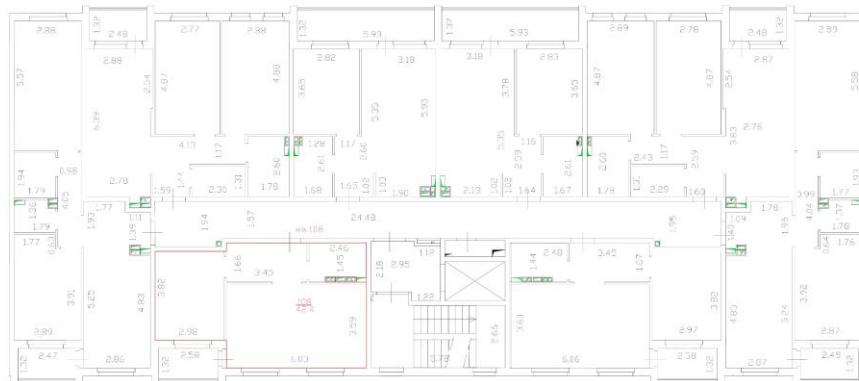


Основные обозначения:

- стены, перегородки
- стены с окнами и дверями
- линейный размер (м)
- лестница

Масштаб 1:100

ТЕХНИЧЕСКИЙ ПЛАН ЗДАНИЯ
План этажа

5 СЕКЦИЯ
4 ЭТАЖ

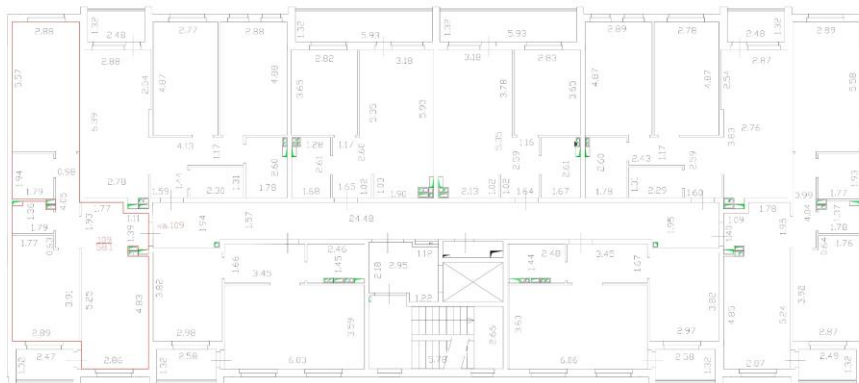

Условные обозначения:

- стены, перегородки
- стены с окнами и дверями
- 3.48 - линейный размер (м)
- лестница

Масштаб 1:100

ТЕХНИЧЕСКИЙ ПЛАН ЗДАНИЯ
План этажа

4 СЕКЦИЯ
4 ЭТАЖ




Условные обозначения:

- стены, перегородки
- стены с окнами и дверями
- 3.48 - линейный размер (м)
- лестница

Масштаб 1:100

ТЕХНИЧЕСКИЙ ПЛАН ЗДАНИЯ
План этажа

5 СЕКЦИЯ
4 ЭТАЖ

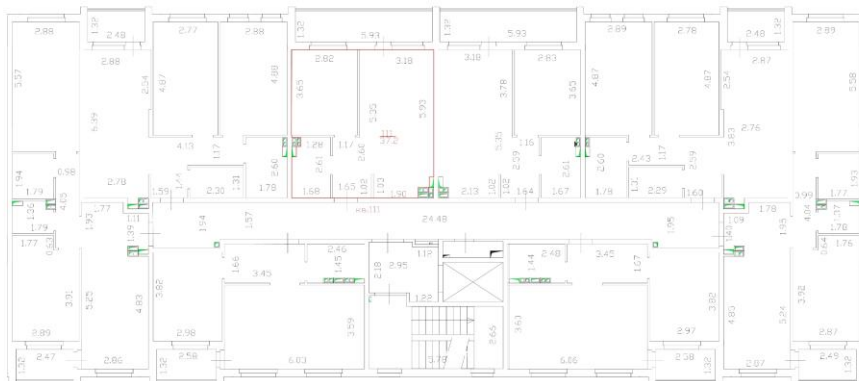


Условные обозначения:

- стены, перегородки
- стены с окнами и дверями
- 3.40 - лоджия (высота 0,9)
- остекление входы безраздельного помещения
- лестница

Масштаб 1:100

ТЕХНИЧЕСКИЙ ПЛАН ЗДАНИЯ
План этажа

4 СЕКЦИЯ
4 ЭТАЖ

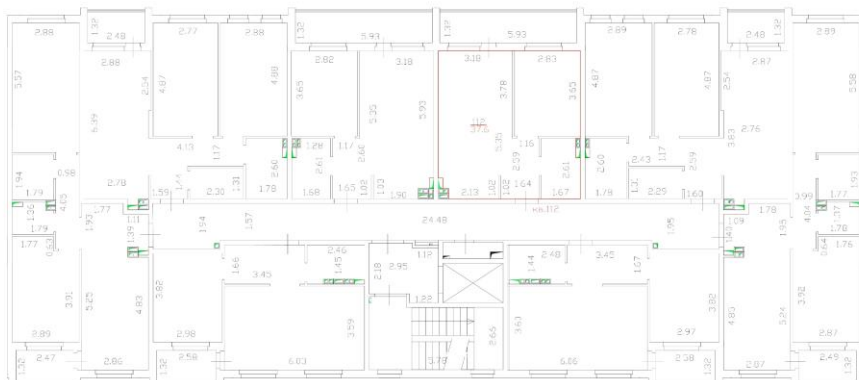


Условные обозначения:

- стены, перегородки
- стены с окнами и дверями
- 3.40 - лоджия (высота 0,9)
- остекление входы безраздельного помещения
- лестница

Масштаб 1:100

ТЕХНИЧЕСКИЙ ПЛАН ЗДАНИЯ
План этажа

4.01 СЕКЦИЯ
4 ЭТАЖ

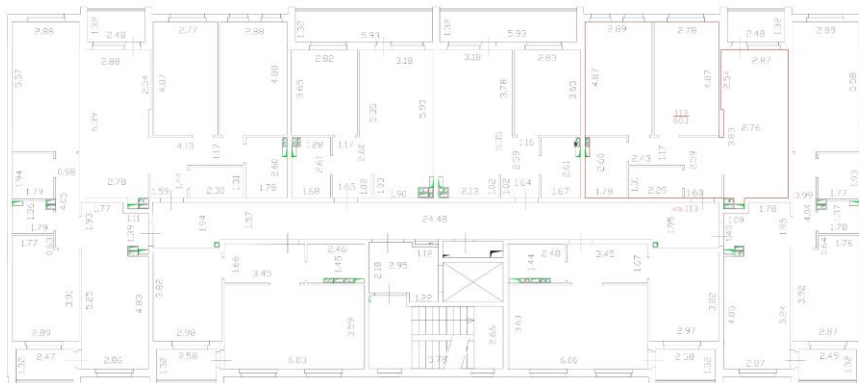


Условные обозначения:

- стены, перегородки
- стены с окнами и дверями
- линейный размер (мм)
- лестница

Масштаб 1:100

ТЕХНИЧЕСКИЙ ПЛАН ЗДАНИЯ
План этажа

4.01 СЕКЦИЯ
4 ЭТАЖ

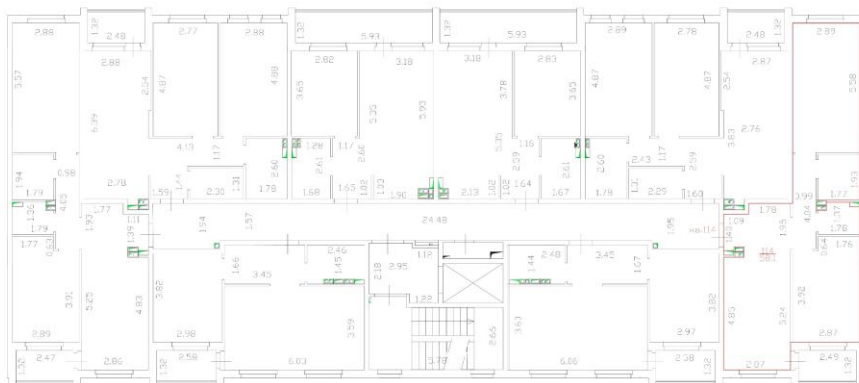

Условные обозначения:

- стены, перегородки
- стены с окнами и дверями
- линейный размер (мм)
- лестница


Масштаб 1:100

ТЕХНИЧЕСКИЙ ПЛАН ЗДАНИЯ
Площ. этажа

б секция
1 этаж

Основные обозначения:

- стена, перегородка
- стена с окном и дверью
- 348 - площадь размер (м)
- площадь вновь образованного помещения
- лестница

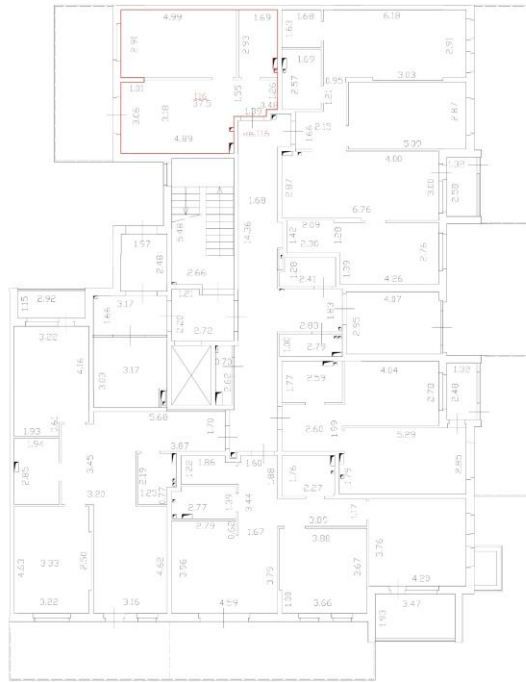


Масштаб 1:100

ТЕХНИЧЕСКИЙ ПЛАН ЗДАНИЯ
Площ. этажа

б секция
1 этаж

Основные обозначения:

- стена, перегородка
- стена с окном и дверью
- 348 - площадь размер (м)
- площадь вновь образованного помещения
- лестница

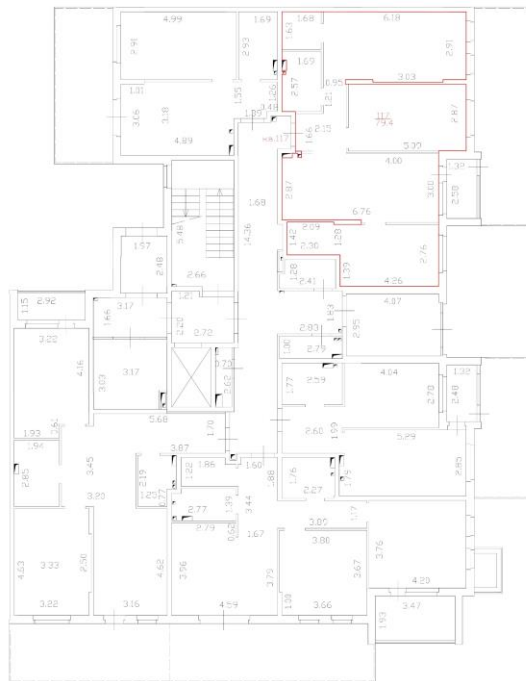






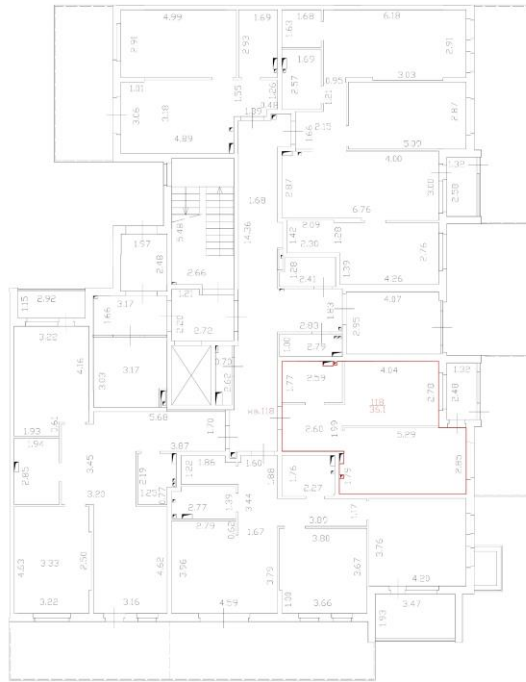
Масштаб 1:100

ТЕХНИЧЕСКИЙ ПЛАН ЗДАНИЯ
Площ. этажа

б секция
I этаж

Основные обозначения:

-  - стена, перегородка
-  - стена с окном и дверью
-  348 - ширина размаха (мм)
-  - тип окна обозначено пометкой
-  - тип двери








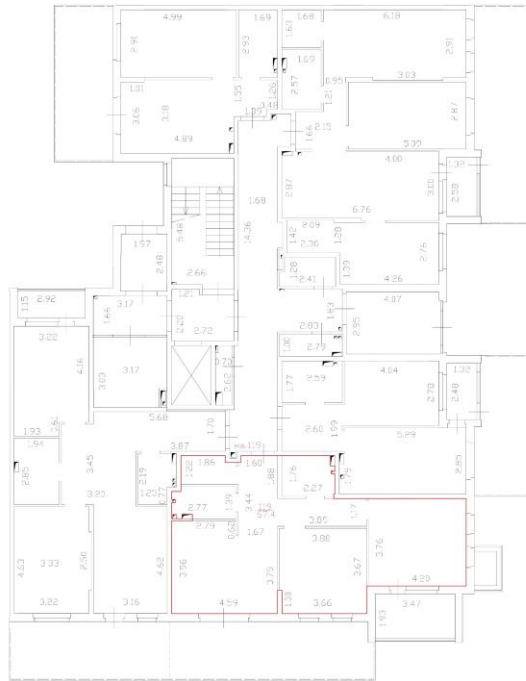
Масштаб 1:100

ТЕХНИЧЕСКИЙ ПЛАН ЗДАНИЯ
Площ. этажа

б секция
I этаж

Основные обозначения:

-  - стена, перегородка
-  - стена с окном и дверью
-  348 - ширина размаха (мм)
-  - тип окна обозначено пометкой
-  - тип двери




Масштаб 1:100

ТЕХНИЧЕСКАЯ ПЛАН ЗДАНИЯ
Плоск. этажа

6 СЕКЦИЯ
1 ЭТАЖ

Основные обозначения:

- стена, перегородка
- стена с окном и дверью
- 3.48 - площадь помещений (кв)
- тропинка эвакуационного освещения
- АПС-ИМО

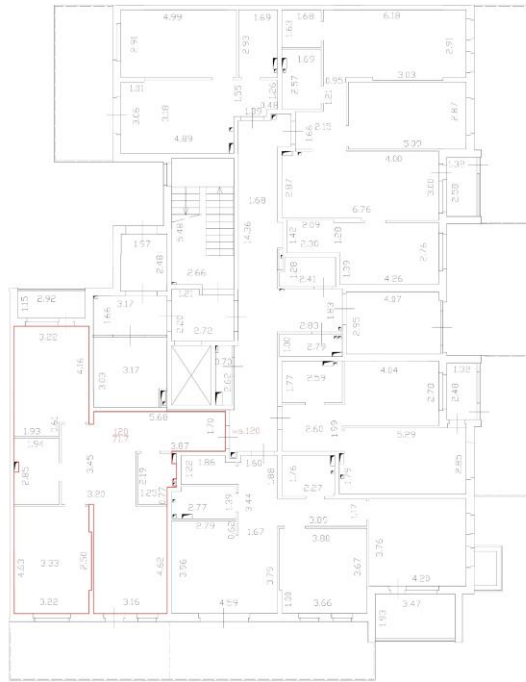


Масштаб 1:100

ТЕХНИЧЕСКАЯ ПЛАН ЗДАНИЯ
Плоск. этажа

106 СЕКЦИЯ
ЭТАЖ

Основные обозначения:


- стена, перегородка
- стена с окном и дверью
- 3.48 - площадь помещений (кв)
- тропинка эвакуационного освещения
- АПС-ИМО

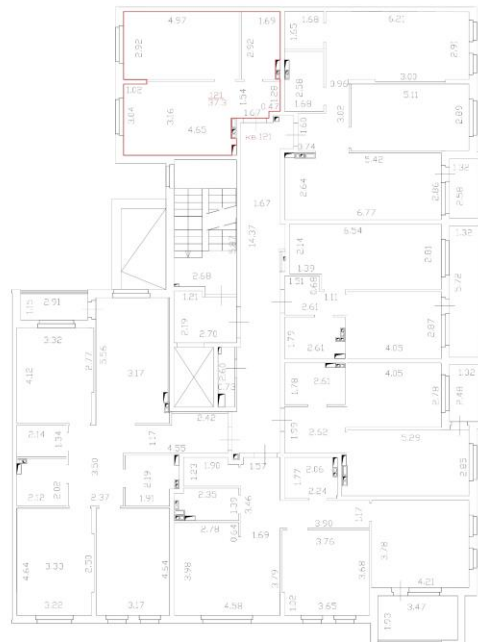

Масштаб 1:100

ТЕХНИЧЕСКАЯ ПЛАН ЗДАНИЯ
Площ. этажа

10.6 СЕКЦИЯ
ЭТАЖ

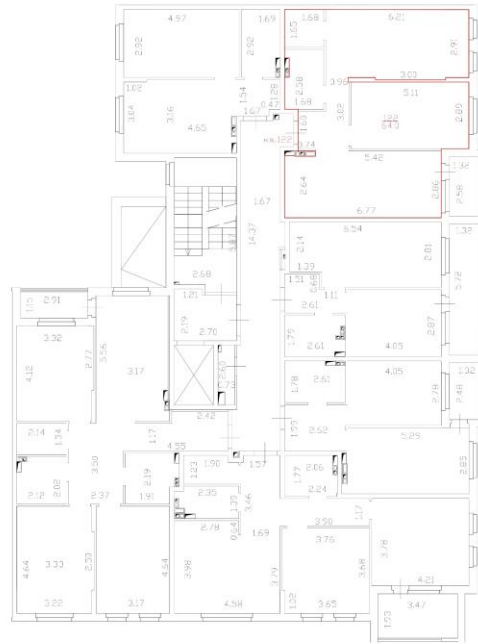


Исходные обозначения:

- стена, перегородки
- стена с окном и дверью
- 3.48 - площадь размер (м)
- площадь вновь образованного помещения
- остат.площ.

Масштаб 1:100

ТЕХНИЧЕСКАЯ ПЛАН ЗДАНИЯ
Площ. этажа

10.6 СЕКЦИЯ
ЭТАЖ

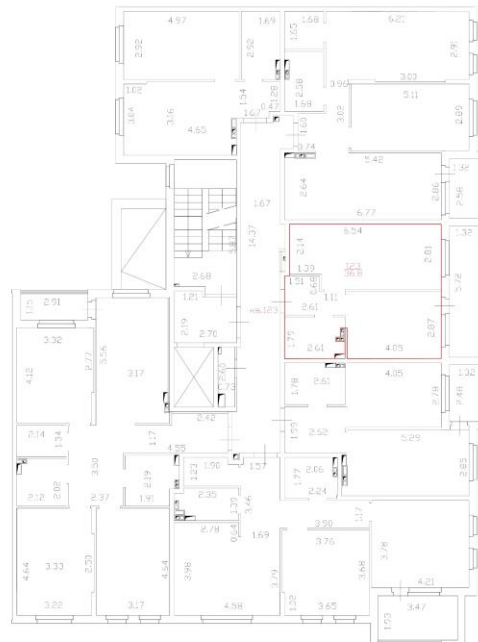


Исходные обозначения:

- стена, перегородки
- стена с окном и дверью
- 3.48 - площадь размер (м)
- площадь вновь образованного помещения
- остат.площ.

Масштаб 1:100

ТЕХНИЧЕСКАЯ ПЛАН ЗДАНИЯ
Площ. этажа

10.6 СЕКЦИЯ
ЭТАЖ

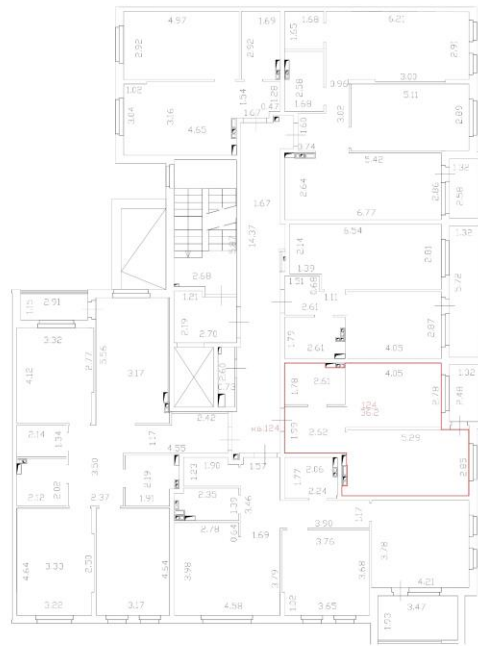

Основные обозначения:

— стена, перегородки

— стена с окном и дверью

3.48 - площадь размер (м)


— граница вновь образованного помещения

— лестница

Масштаб 1:100

ТЕХНИЧЕСКАЯ ПЛАН ЗДАНИЯ
Площ. этажа

10.6 СЕКЦИЯ
ЭТАЖ

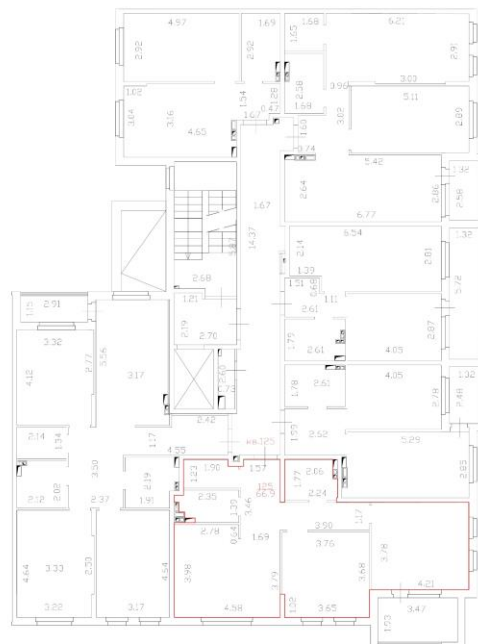

Основные обозначения:

— стена, перегородки

— стена с окном и дверью

3.48 - площадь размер (м)


— граница вновь образованного помещения

— лестница

Масштаб 1:100

ТЕХНИЧЕСКАЯ ПЛАН ЗДАНИЯ
Плоск. этажа

10 Б СЕКЦИЯ
ОТСК

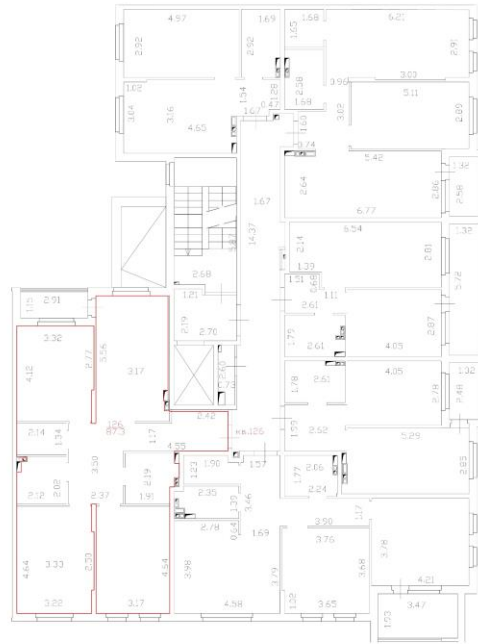


Исходные обозначения:

- стена, перегородка
- стена с окном и дверью
- 348 - площадь размер (м)
- площадь вновь образованного помещения
- номер комнаты

Масштаб 1:100

ТЕХНИЧЕСКАЯ ПЛАН ЗДАНИЯ
Плоск. этажа

10 Б СЕКЦИЯ
ОТСК

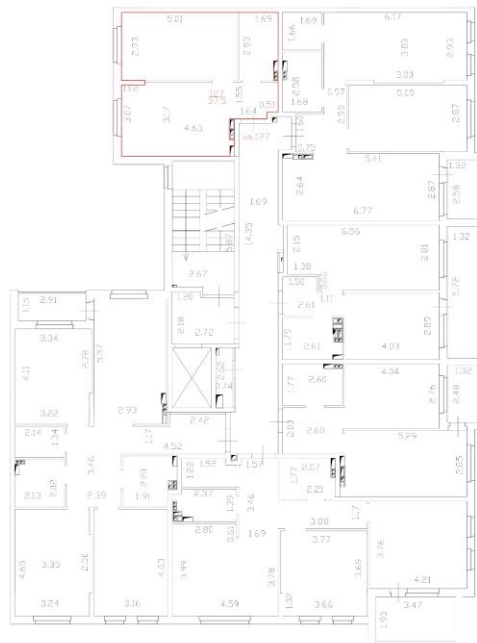


Исходные обозначения:

- стена, перегородка
- стена с окном и дверью
- 348 - площадь размер (м)
- площадь вновь образованного помещения
- номер комнаты

Масштаб 1:100

ТЕХНИЧЕСКАЯ ПЛАН ЗДАНИЯ
Плоск. этаж

Ш.С. СЕКЦИЯ
Ш.С. ЭТАЖ

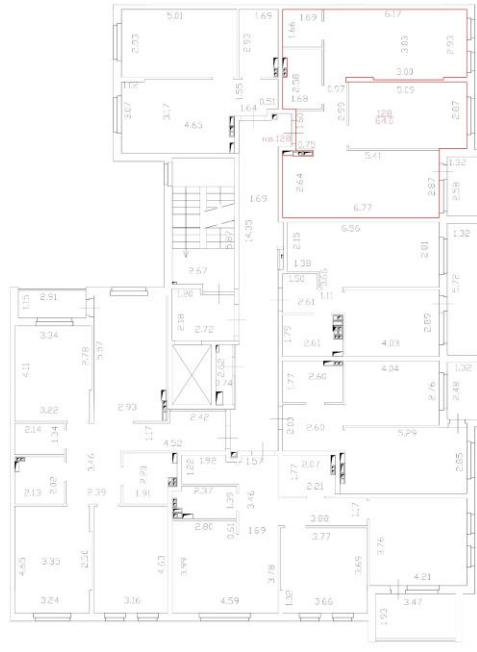

Исходные обозначения:

- стена, перегородка
- стена с окном и дверью
- 3.48 - площадь размер (м)
- граница являющаяся объектом замера
- лестница

ТЕХНИЧЕСКАЯ ПЛАН ЗДАНИЯ
Плоск. этаж

Ш.С. СЕКЦИЯ
Ш.С. ЭТАЖ




Исходные обозначения:

- стена, перегородка
- стена с окном и дверью
- 3.48 - площадь размер (м)
- граница являющаяся объектом замера
- лестница

ТЕХНИЧЕСКАЯ ПЛАН ЗДАНИЯ
Плоск. этажа

Ш.С. СЕКЦИЯ
Ш.С. ОТКА

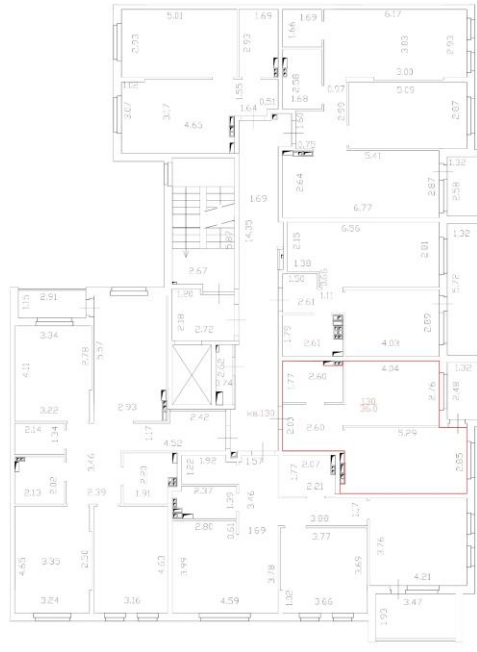


Исходные обозначения:

- стена, перегородка
- стена с окном и дверью
- 3.48 - площадь размер (м)
- площадь вновь образованного помещения
- лестница

Масштаб 1:100

ТЕХНИЧЕСКАЯ ПЛАН ЗДАНИЯ
Плоск. этажа

Ш.С. СЕКЦИЯ
Ш.С. ОТКА

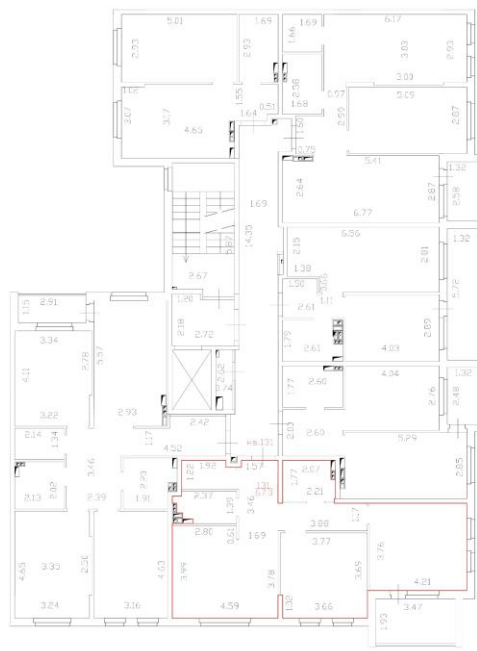

Исходные обозначения:

- стена, перегородка
- стена с окном и дверью
- 3.48 - площадь размер (м)
- площадь вновь образованного помещения
- лестница


Масштаб 1:100

ТЕХНИЧЕСКАЯ ПЛАН ЗДАНИЯ
Плоск. этаж

6 СЕКЦИЯ
3 ОТСЕК

Исходные обозначения:

- стена, перегородка
- стена с окном и дверью
- 3.48 - площадь размер (м²)
- граница вновь образованного помещения
- номер комнаты

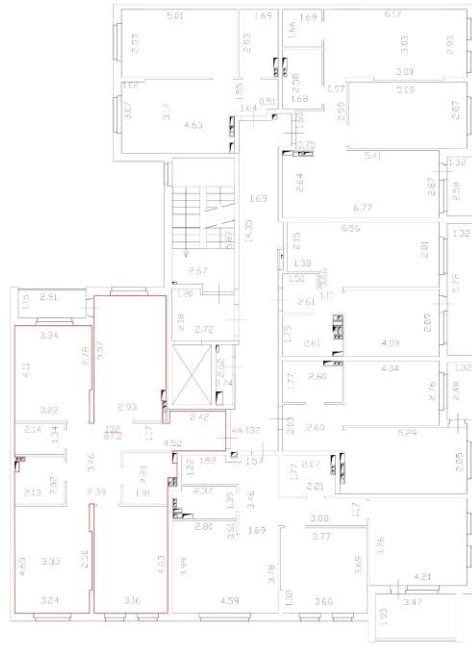


Масштаб 1:100

ТЕХНИЧЕСКАЯ ПЛАН ЗДАНИЯ
Плоск. этаж

6 СЕКЦИЯ
4 ОТСЕК

Исходные обозначения:


- стена, перегородка
- стена с окном и дверью
- 3.48 - площадь размер (м²)
- граница вновь образованного помещения
- номер комнаты

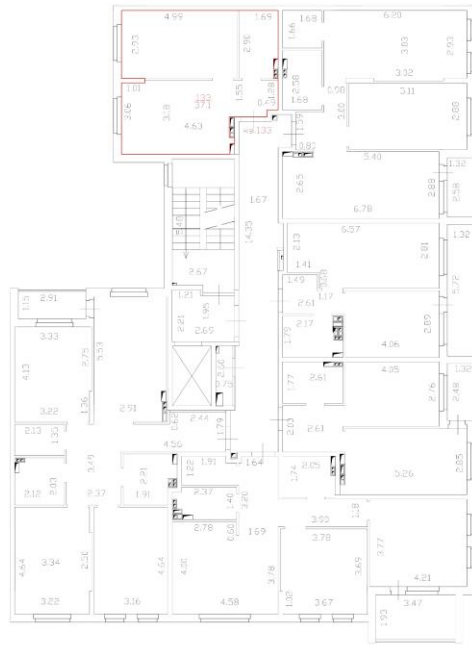

Масштаб 1:100

ТЕХНИЧЕСКАЯ ПЛАН ЗДАНИЯ
Плоск. 4 этаж

6 СЕКЦИЯ
4 ЭТАЖ

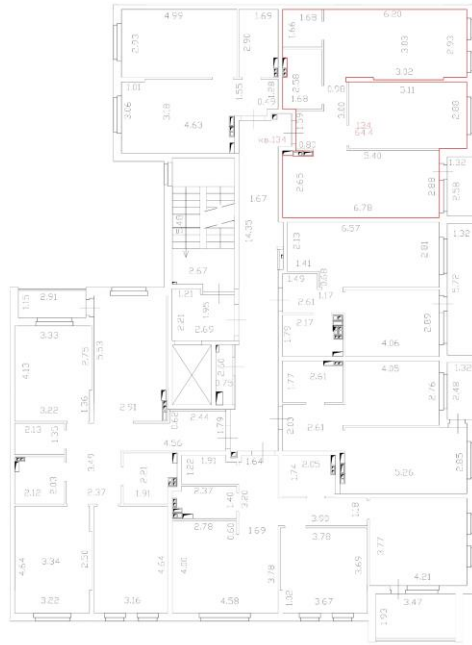


Исходные обозначения:

- стена, перегородка
- стена с окном и дверью
- 348 - площадь размер (м)
- площадь вновь образованного помещения
- остаток

Масштаб 1:100

ТЕХНИЧЕСКАЯ ПЛАН ЗДАНИЯ
Плоск. 4 этаж

6 СЕКЦИЯ
4 ЭТАЖ

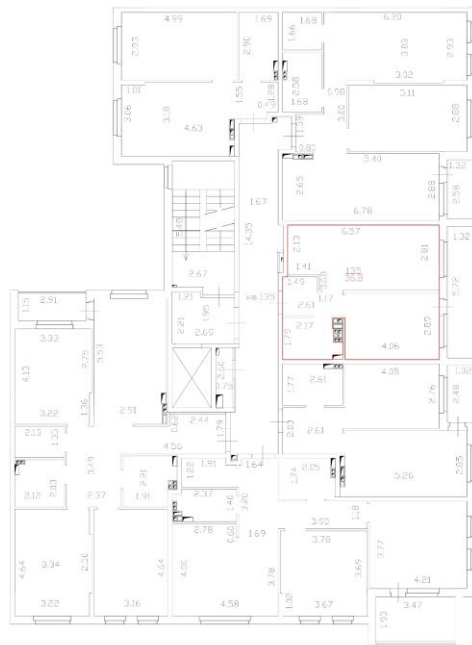


Исходные обозначения:

- стена, перегородка
- стена с окном и дверью
- 348 - площадь размер (м)
- площадь вновь образованного помещения
- остаток

Масштаб 1:100

ТЕХНИЧЕСКАЯ ПЛАН ЗДАНИЯ
Плоск. 4 этаж

6 СЕКЦИЯ
4 ЭТАЖ

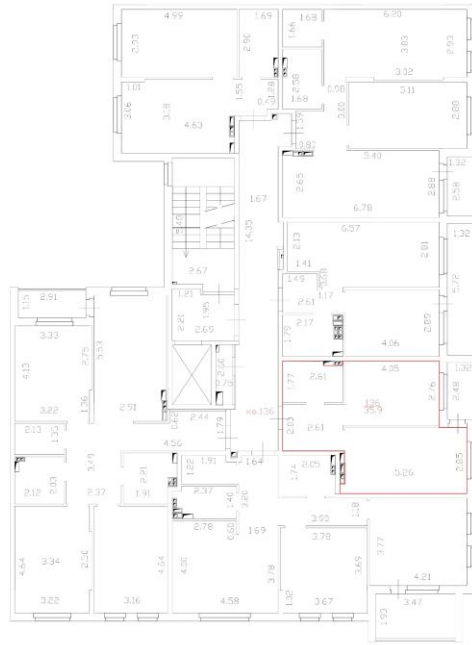

Условные обозначения:

— стена, перегородка

- - - - - стена с окном и дверью

3.48 - площадь размер (м)


— граница явоча обозначенного помещения

— лестница

Масштаб 1:100

ТЕХНИЧЕСКАЯ ПЛАН ЗДАНИЯ
Плоск. 4 этаж

6 СЕКЦИЯ
4 ЭТАЖ

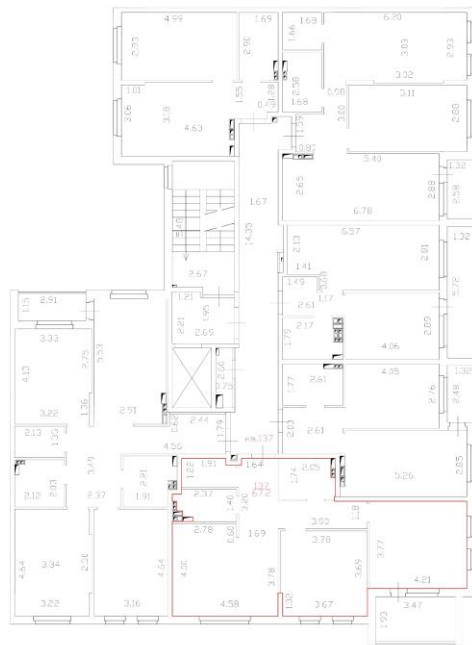

Условные обозначения:

— стена, перегородка

- - - - - стена с окном и дверью

3.48 - площадь размер (м)


— граница явоча обозначенного помещения

— лестница






Масштаб 1:100

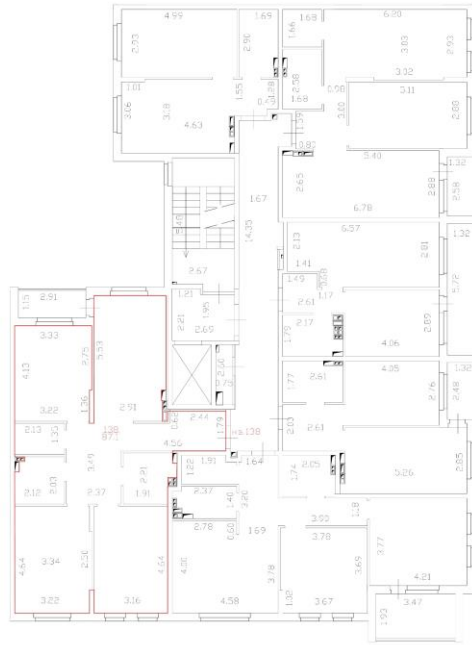ТЕХНИЧЕСКИЙ ДАНН 3/04-16
План 3/04-16

6 СЕКЦИЯ
4 ЭТАЖ




Исходные обозначения:


-  - стена, перегородка
-  - стена с окном и дверью
-  348 - колонна железобетонная (по плану здания)
-  - трассы инженерных коммуникаций
-  - люк 100х100

ТЕХНИЧЕСКИЙ ПЛАН ЗДАНИЯ
План этажа

7 СЕКЦИЯ
1 ЭТАЖ

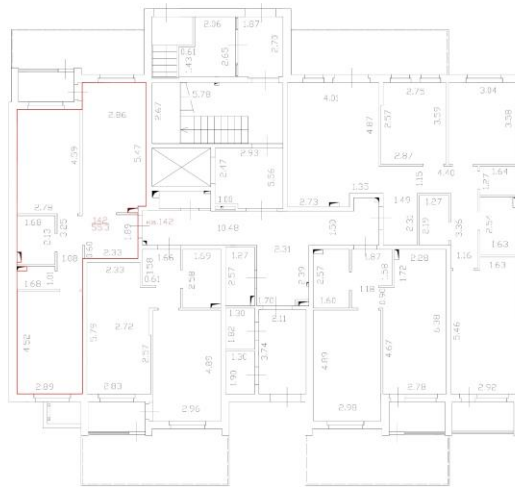


Условные обозначения

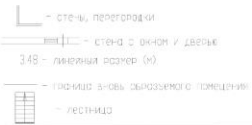


Масштаб: 1:100

ТЕХНИЧЕСКИЙ ПЛАН ЗДАНИЯ
План этажа

8 СЕКЦИЯ
1 ЭТАЖ

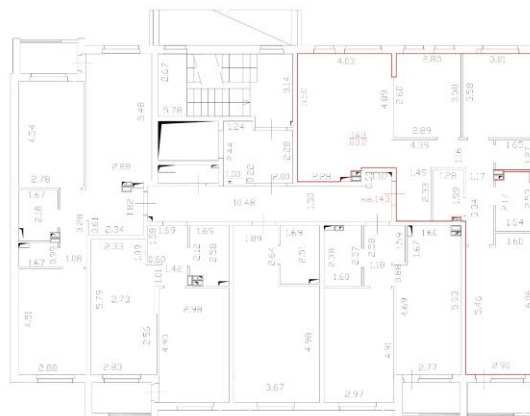


Условные обозначения

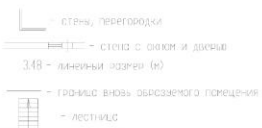

Масштаб: 1:100

ТЕХНИЧЕСКИЙ ПЛАН ЗДАНИЯ
Плос. этаж

7 СЕКЦИЯ
2 ЭТАЖ

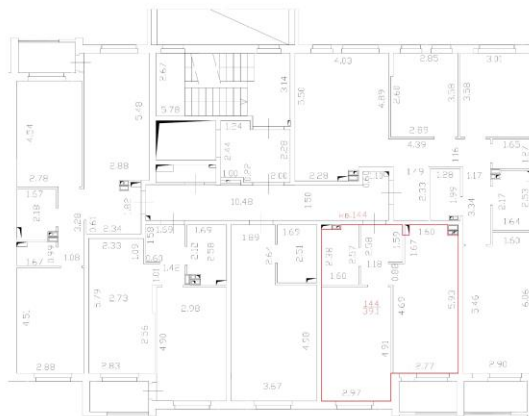


Числовые обозначения

- стена, перегородки
- стена с окном и дверью
- 348 - линейный размер (Ф)
- граница вноса образцового помещения
- лестница

Масштаб 1:100

ТЕХНИЧЕСКИЙ ПЛАН ЗДАНИЯ
Плос. этаж

7 СЕКЦИЯ
2 ЭТАЖ

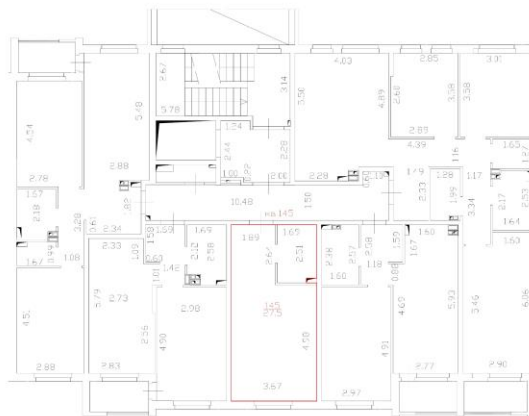


Числовые обозначения

- стена, перегородки
- стена с окном и дверью
- 348 - линейный размер (Ф)
- граница вноса образцового помещения
- лестница

Масштаб 1:100

ТЕХНИЧЕСКИЙ ПЛАН ЗДАНИЯ
Плос. этаж

7 СЕКЦИЯ
2 ЭТАЖ

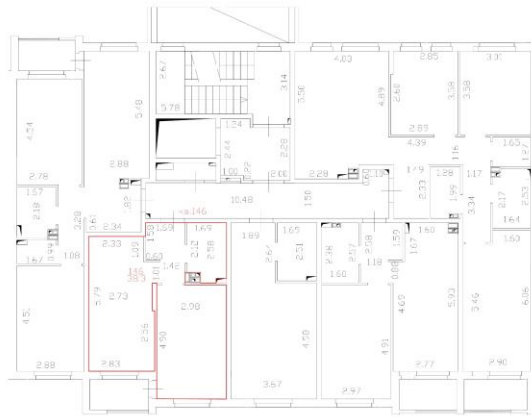


Числовые обозначения

- стена, перегородки
- стена с окном и дверью
- 348 - линейный размер (м)
- граница вьюк обозначения поручения
- ЛЕСТНИЦА

Масштаб 1:100

ТЕХНИЧЕСКИЙ ПЛАН ЗДАНИЯ
Плос. этаж

7 СЕКЦИЯ
2 ЭТАЖ

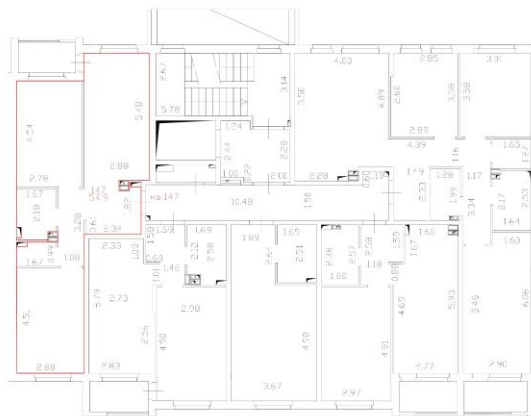

Числовые обозначения

- стена, перегородки
- стена с окном и дверью
- 348 - линейный размер (м)
- граница вьюк обозначения поручения
- ЛЕСТНИЦА

Масштаб 1:100

ТЕХНИЧЕСКИЙ ПЛАН ЗДАНИЯ
План этажа

7 СЕКЦИЯ
3 ЭТАЖ




Условные обозначения

- стены, перегородки
- стена с окном и дверью
- 3.46 - линейный размер (м)
- границы вновь образуемого помещения
- лестница

Условие 1100

ТЕХНИЧЕСКИЙ ПЛАН ЗДАНИЯ
План этажа

7 СЕКЦИЯ
3 ЭТАЖ

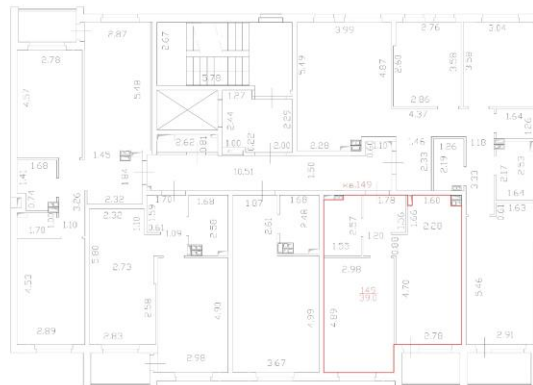

Условные обозначения

- стены, перегородки
- стена с окном и дверью
- 3.46 - линейный размер (м)
- границы вновь образуемого помещения
- лестница


Условие 1100

ТЕХНИЧЕСКИЙ ПЛАН ЗДАНИЯ
План этажа

7 СЕКЦИЯ
3 ЭТАЖ



Условные обозначения

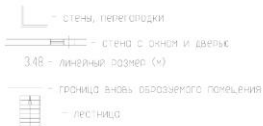


Условие 1100

ТЕХНИЧЕСКИЙ ПЛАН ЗДАНИЯ
План этажа

7 СЕКЦИЯ
3 ЭТАЖ




Условные обозначения

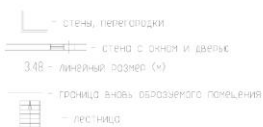

Условие 1100

ТЕХНИЧЕСКИЙ ПЛАН ЗДАНИЯ
План этажа

7 СЕКЦИЯ
3 ЭТАЖ

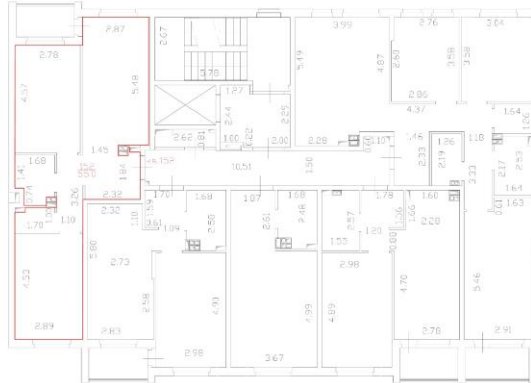


Условные обозначения:

- стены, перегородки
- стена с окном и дверью
- 3.48 - линейный размер (м)
- граница вновь образуемого помещения
- лестница

Модуль 1100

ТЕХНИЧЕСКИЙ ПЛАН ЗДАНИЯ
План этажа


7 СЕКЦИЯ
4 ЭТАЖ

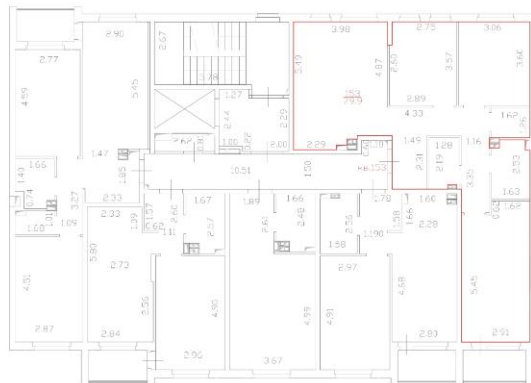

Условные обозначения:

- стены, перегородки
- стена с окном и дверью
- 3.48 - линейный размер (м)
- граница вновь образуемого помещения
- лестница


Модуль 1100

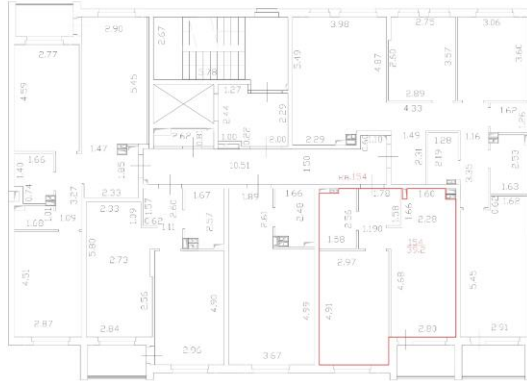ТЕХНИЧЕСКИЙ ПЛАН ЗДАНИЯ
План этажа7 сессия
4 этаж

Условные обозначения:

- стены, перегородки
- стена с окном и дверью
- 3.48 - линейный размер (м)
- граница зоны обозначенного помещения
- лестница

Масштаб 1:100

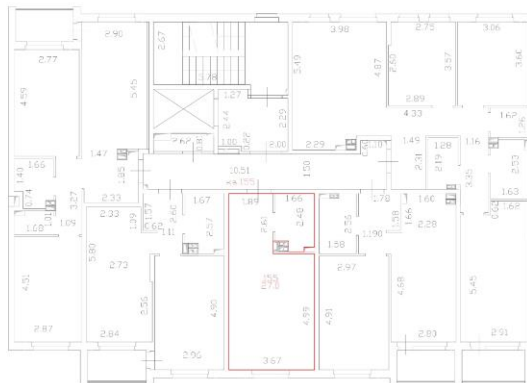ТЕХНИЧЕСКИЙ ПЛАН ЗДАНИЯ
План этажа7 сессия
4 этаж


Условные обозначения:

- стены, перегородки
- стена с окном и дверью
- 3.48 - линейный размер (м)
- граница зоны обозначенного помещения
- лестница

Масштаб 1:100

ТЕХНИЧЕСКИЙ ПЛАН ЗДАНИЯ
План этажа

7 сессия
4 этаж

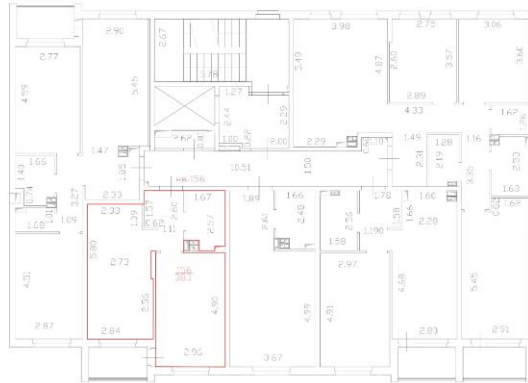


Условные обозначения:

-  - стены, перегородки
-  - стена с окном и дверью
- 3.48 - линейный размер (м)
-  - граница зоны обозначенного помещения
-  - лестница





Масштаб 1:100

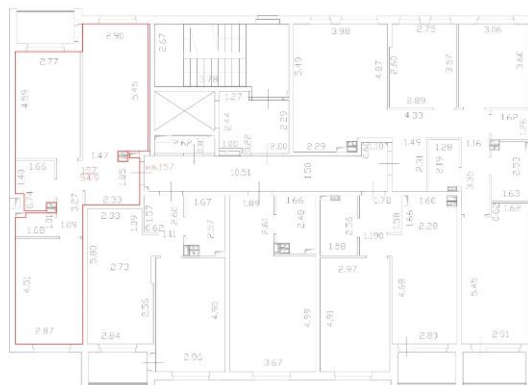ТЕХНИЧЕСКИЙ ПЛАН ЗДАНИЯ
План этажа

7 сессия
4 этаж




Условные обозначения:

-  - стены, перегородки
-  - стена с окном и дверью
- 3.48 - линейный размер (м)
-  - граница зоны обозначенного помещения
-  - лестница

Масштаб 1:100

ТЕХНИЧЕСКИЙ ПЛАН ЗДАНИЯ
Прим. этаж

8 секция
1 этаж

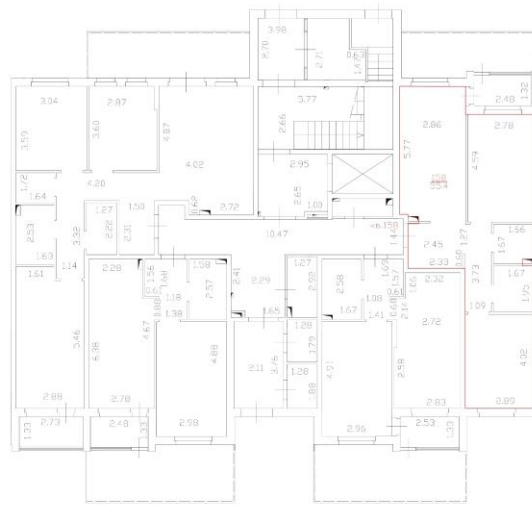


Условные обозначения:

- стена, перегородки
- стена с окном и дверью
- 3.48 - линейный размер (м)
- граница вставь обозначено в помещении
- лестница

Масштаб 1:100

ТЕХНИЧЕСКИЙ ПЛАН ЗДАНИЯ
Прим. этаж

8 секция
1 этаж

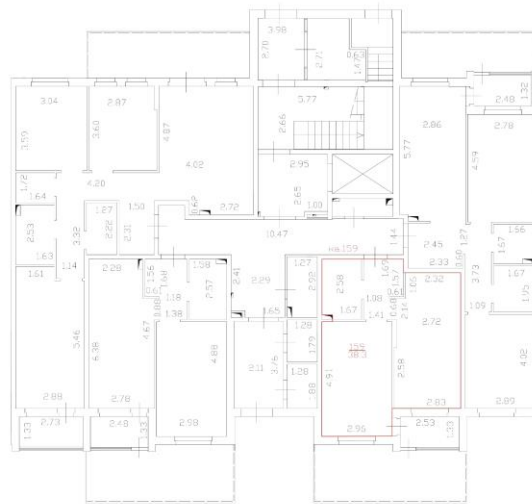


Условные обозначения:

- стена, перегородки
- стена с окном и дверью
- 3.48 - линейный размер (м)
- граница вставь обозначено в помещении
- лестница

Масштаб 1:100

ТЕХНИЧЕСКИЙ ПЛАН ЗДАНИЯ
План этажа

8 секция
1 этаж

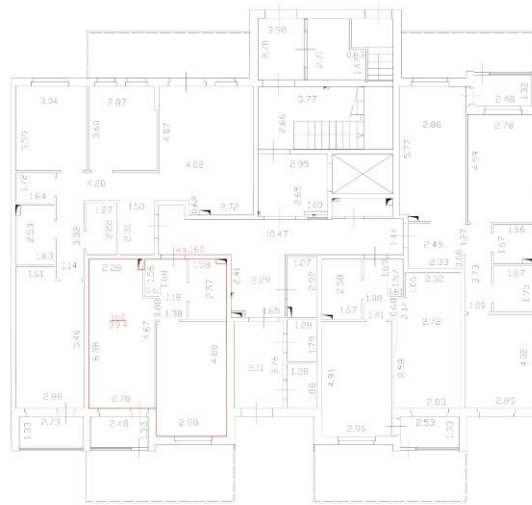


Условные обозначения:

- стена, перегородки
- стена с окном и дверью
- 3.48 - линейный размер (м)
- граница вьюв обозначено в помещении
- лестница

Масштаб 1:100

ТЕХНИЧЕСКИЙ ПЛАН ЗДАНИЯ
План этажа

8 секция
1 этаж

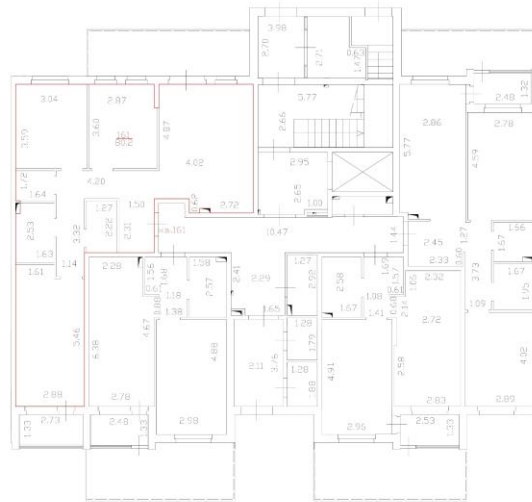


Условные обозначения:

- стена, перегородки
- стена с окном и дверью
- 3.48 - линейный размер (м)
- граница вьюв обозначено в помещении
- лестница

Масштаб 1:100

ТЕХНИЧЕСКИЙ ПЛАН ЭТАЖА
Прим этаж

10/00 СЕКЦИЯ
ЭТАЖ

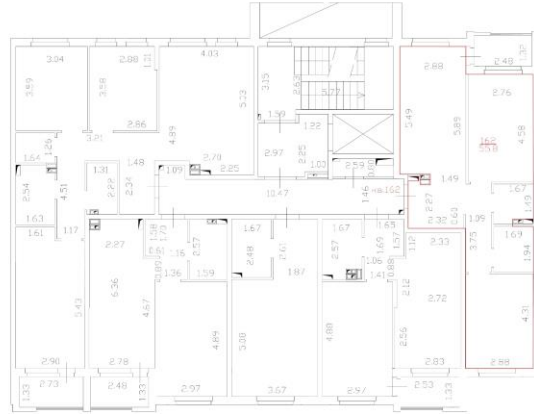

Условные обозначения:

- стена, перегородки
- стена с окном и дверью
- 3.48 - линейный размер (м)
- проем под вынос образцов из помещений
- лестница

Масштаб 1:100

ТЕХНИЧЕСКИЙ ПЛАН ЭТАЖА
Прим этаж

10/00 СЕКЦИЯ
ЭТАЖ



Условные обозначения:


- стена, перегородки
- стена с окном и дверью
- 3.48 - линейный размер (м)
- проем под вынос образцов из помещений
- лестница

Масштаб 1:100




Условные обозначения:

- стены, перегородки
- стена с окном и дверью
- 3.48 - линейный размер (м)
- граница вняв обозначено в помещении
- лестница

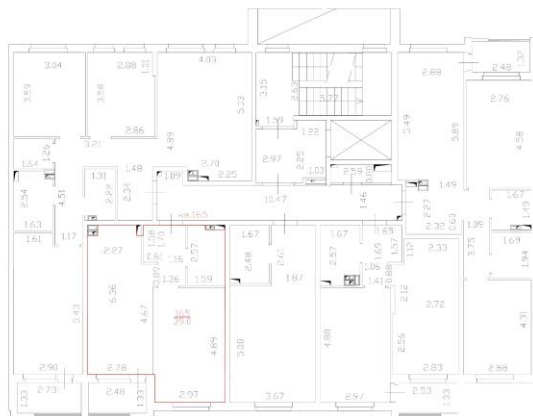

Условные обозначения:

- стены, перегородки
- стена с окном и дверью
- 3.48 - линейный размер (м)
- граница вняв обозначено в помещении
- лестница

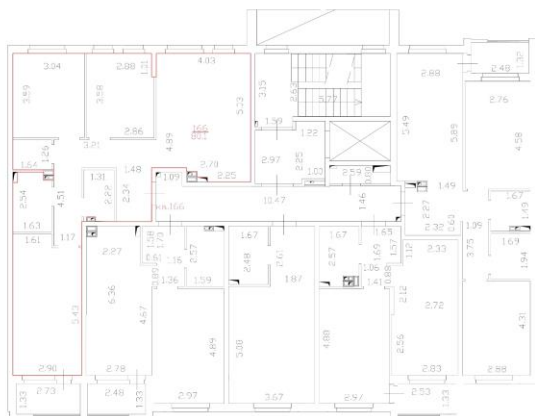


Условные обозначения:

- стена, перегородка
- стена с окном и дверью
- 3.48 - линейный размер (м)
- граница внявь обозначено в помещении
- лестница




Условные обозначения:

- стена, перегородка
- стена с окном и дверью
- 3.48 - линейный размер (м)
- граница внявь обозначено в помещении
- лестница

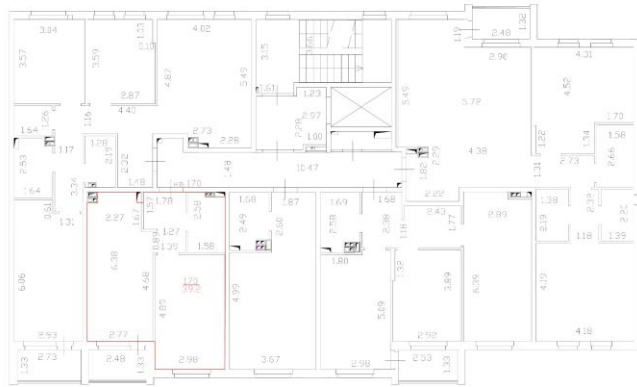

Условные обозначения:

- стена, перегородка
- стена с окном и дверью
- 3.48 - линейный размер (м)
- проем в стене обозначено в помещении
- лестница

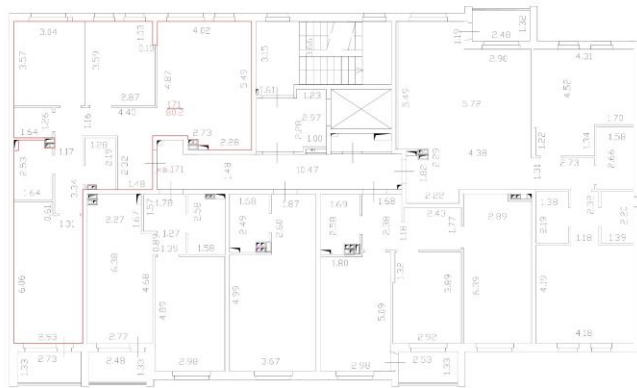


Условные обозначения:

- стена, перегородка
- стена с окном и дверью
- 3.48 - линейный размер (м)
- проем в стене обозначено в помещении
- лестница

ТЕХНИЧЕСКИЙ ПЛАН ЗДАНИЯ
План этажа

00 СЕКЦИЯ
00 ЭТАЖ

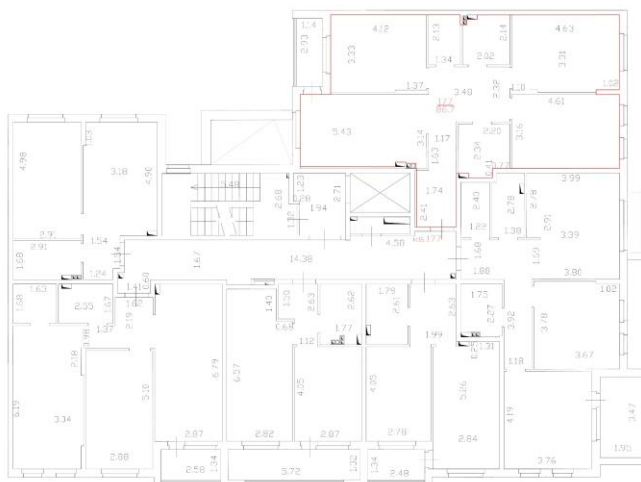


Условные обозначения:

- стена, перегородки
- стена с окном и дверью
- 3.40 - оконный проем (0)
- балкон
- лестница

Масштаб 1:100

ТЕХНИЧЕСКИЙ ПЛАН ЗДАНИЯ
План этажа

00 СЕКЦИЯ
00 ЭТАЖ

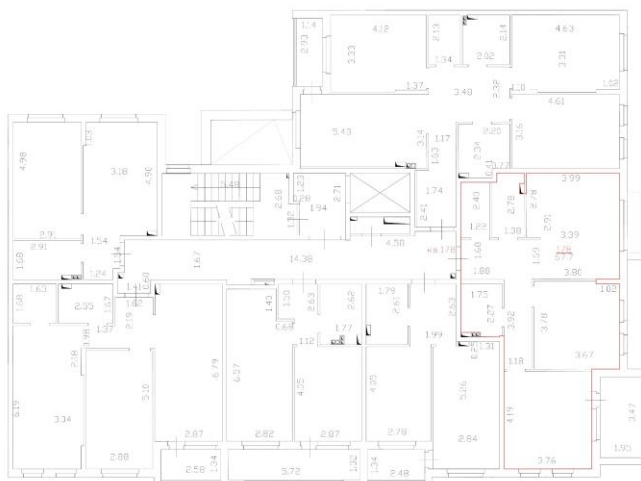


Условные обозначения:

- стена, перегородки
- стена с окном и дверью
- 3.40 - оконный проем (0)
- балкон
- лестница

Масштаб 1:100

ТЕХНИЧЕСКИЙ ПЛАН ЗДАНИЯ
План этажа

00 СЕКЦИЯ
00 ЭТАЖ

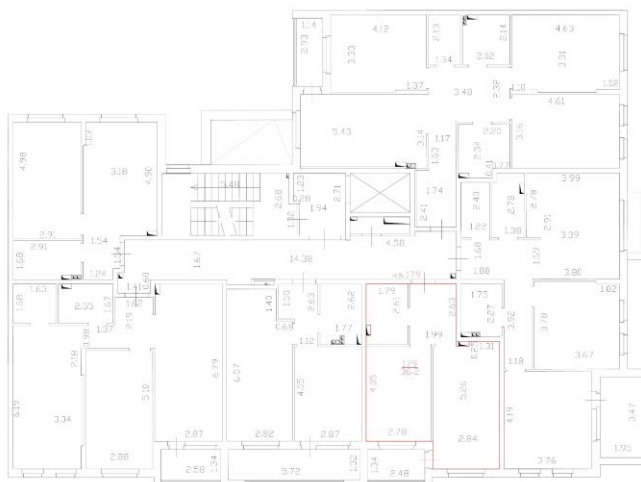


Условные обозначения:

- стены, перегородки
- стены с окнами и дверями
- 3.40 - лицевая сторона (Ю)
- граница вносимого оборудования
- лестница

Масштаб 1:100

ТЕХНИЧЕСКИЙ ПЛАН ЗДАНИЯ
План этажа

00 СЕКЦИЯ
00 ЭТАЖ

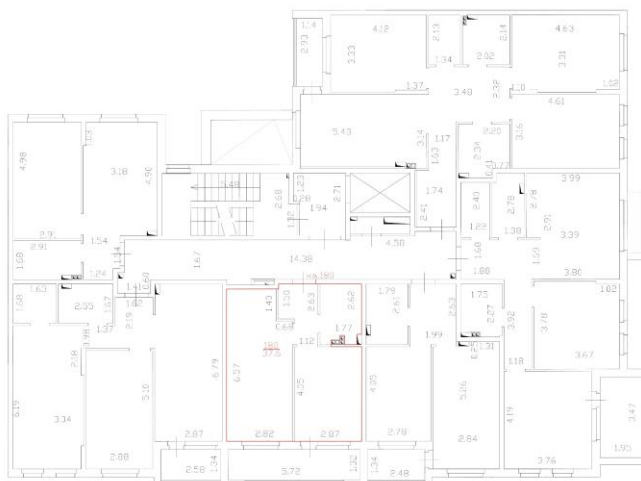


Условные обозначения:

- стены, перегородки
- стены с окнами и дверями
- 3.40 - лицевая сторона (Ю)
- граница вносимого оборудования
- лестница

Масштаб 1:100

ТЕХНИЧЕСКИЙ ПЛАН ЗДАНИЯ
План этажа

9 СЕКЦИЯ
10 ЭТАЖ

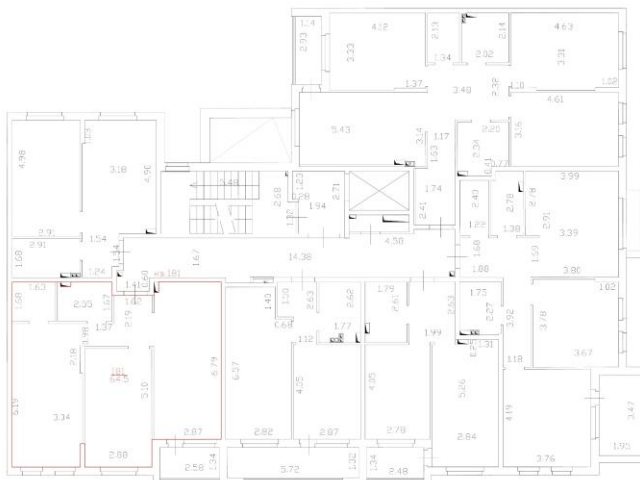


Условные обозначения:

- стены, перегородки
- стены с окнами и дверями
- 3.40 - лифтовая шахта
- шахта в разрезе лифтового помещения
- лестница

Масштаб 1:100

ТЕХНИЧЕСКИЙ ПЛАН ЗДАНИЯ
План этажа

9 СЕКЦИЯ
10 ЭТАЖ

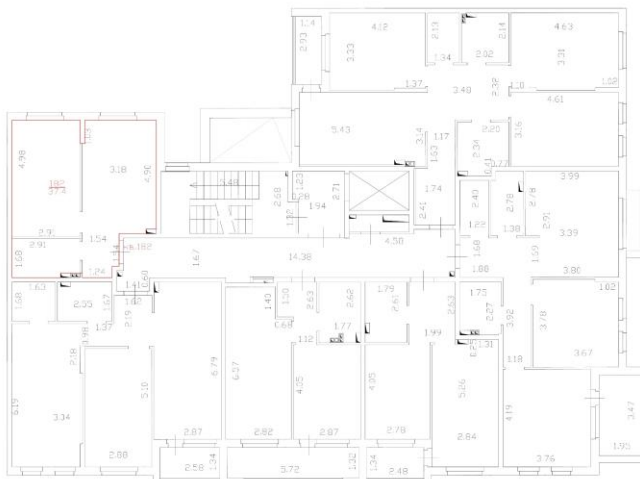

Условные обозначения:

- стены, перегородки
- стены с окнами и дверями
- 3.40 - лифтовая шахта
- шахта в разрезе лифтового помещения
- лестница

Масштаб 1:100

ТЕХНИЧЕСКИЙ ПЛАН ЗДАНИЯ
План этажа

9 СЕКЦИЯ
1 ЭТАЖ



Основные обозначения:

- стены, перегородки
- стены с окнами и дверями
- 3.40 - лифтовая шахта (Ю)
- лестница

Масштаб 1:100

ТЕХНИЧЕСКИЙ ПЛАН ЗДАНИЯ
План этажа

9 СЕКЦИЯ
1 ЭТАЖ



Основные обозначения:

- стены, перегородки
- стены с окнами и дверями
- 3.40 - лифтовая шахта (Ю)
- лестница

Масштаб 1:100

ТЕХНИЧЕСКИЙ ПЛАН ЗДАНИЯ
План этажа

9 СЕКЦИЯ
1 ЭТАЖ



Основные обозначения:

- стены, перегородки
- стены с окнами и дверями
- 3.40 - ширина окон (м)
- лестница

Масштаб 1:100

ТЕХНИЧЕСКИЙ ПЛАН ЗДАНИЯ
План этажа

9 СЕКЦИЯ
1 ЭТАЖ



Основные обозначения:

- стены, перегородки
- стены с окнами и дверями
- 3.40 - ширина окон (м)
- лестница

Масштаб 1:100

ТЕХНИЧЕСКИЙ ПЛАН ЗДАНИЯ
План этажа

9 СЕКЦИЯ
3 ЭТАЖ



Условные обозначения:

- стены, перегородки
- стены с окнами и дверями
- 3.48 - линейный размер (мм)
- граница ввоза оборудования помещения
- лестница

Масштаб 1:100

ТЕХНИЧЕСКИЙ ПЛАН ЗДАНИЯ
План этажа

9 СЕКЦИЯ
3 ЭТАЖ



Условные обозначения:

- стены, перегородки
- стены с окнами и дверями
- 3.48 - линейный размер (мм)
- граница ввоза оборудования помещения
- лестница

Масштаб 1:100

ТЕХНИЧЕСКИЙ ПЛАН ЗДАНИЯ
План этажа

9 СЕКЦИЯ
4 ЭТАЖ



Условные обозначения:

- стены, перегородки
- стены с окнами и дверями
- 3.48 - лифтовая шахта (0)
- лестница в/възв. обслуживаемого помещения
- лестница

Масштаб 1:100

ТЕХНИЧЕСКИЙ ПЛАН ЗДАНИЯ
План этажа

9 СЕКЦИЯ
4 ЭТАЖ



Условные обозначения:

- стены, перегородки
- стены с окнами и дверями
- 3.48 - лифтовая шахта (0)
- лестница в/възв. обслуживаемого помещения
- лестница


Масштаб 1:100

ТЕХНИЧЕСКИЙ ПЛАН ЗДАНИЯ

План этажа

9 СЕКЦИЯ
4 ЭТАЖ

Условные обозначения:

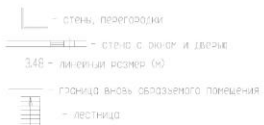


Масштаб 1:100

ТЕХНИЧЕСКИЙ ПЛАН ЗДАНИЯ

План этажа

9 СЕКЦИЯ
4 ЭТАЖ

Условные обозначения:

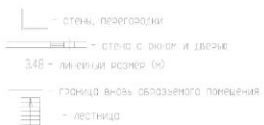

Масштаб 1:100

ТЕХНИЧЕСКИЙ ПЛАН ЗДАНИЯ
План этажа

9 СЕКЦИЯ
4 ЭТАЖ




Основные обозначения:

- стены, перегородки
- стена с окном и дверью
- 3.48 - линейная величина (м)
- лестница вверху обозначения помещения
- лестница

Масштаб 1:100

ТЕХНИЧЕСКИЙ ПЛАН ЗДАНИЯ
План этажа

9 СЕКЦИЯ
4 ЭТАЖ

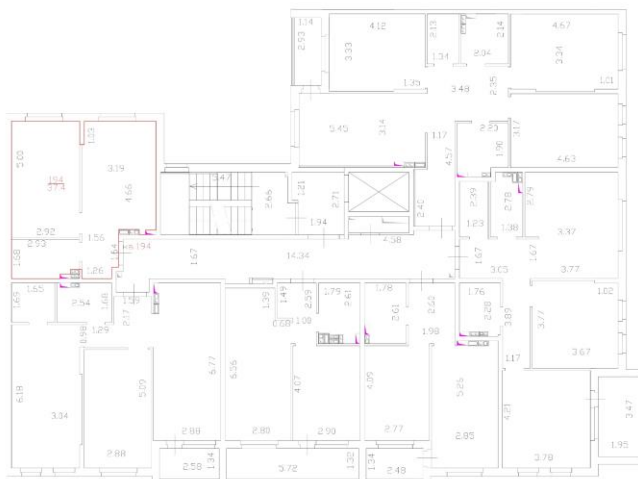

Основные обозначения:


- стены, перегородки
- стена с окном и дверью
- 3.48 - линейная величина (м)
- лестница вверху обозначения помещения
- лестница

Масштаб 1:100

ТЕХНИЧЕСКИЙ ПЛАН ЗДАНИЯ
План 1/этаж

Лист

10 СЕКЦИЯ
1 ЭТАЖ

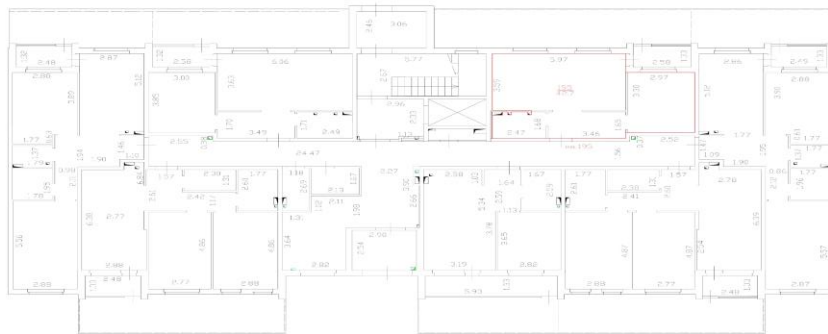

Условные обозначения:


- стена, перегородки
- стена с окном и дверью
- 3.48 - оконный проем (0)
- граница внос оборудования помещения
- лестница

Масштаб 1:100

ТЕХНИЧЕСКИЙ ПЛАН ЗДАНИЯ
План 1/этаж

Лист

10 СЕКЦИЯ
1 ЭТАЖ

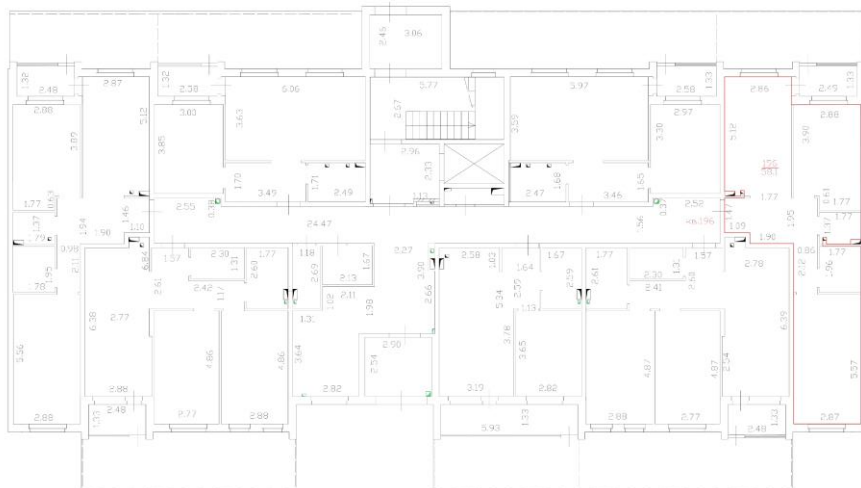


Условные обозначения:

- стена, перегородки
- стена с окном и дверью
- 3.48 - оконный проем (0)
- граница внос оборудования помещения
- лестница

Масштаб 1:100

ТЕХНИЧЕСКИЙ ПЛАН ЗДАНИЯ
План: этаж

10 СЕКЦИЯ
1 ЭТАЖ

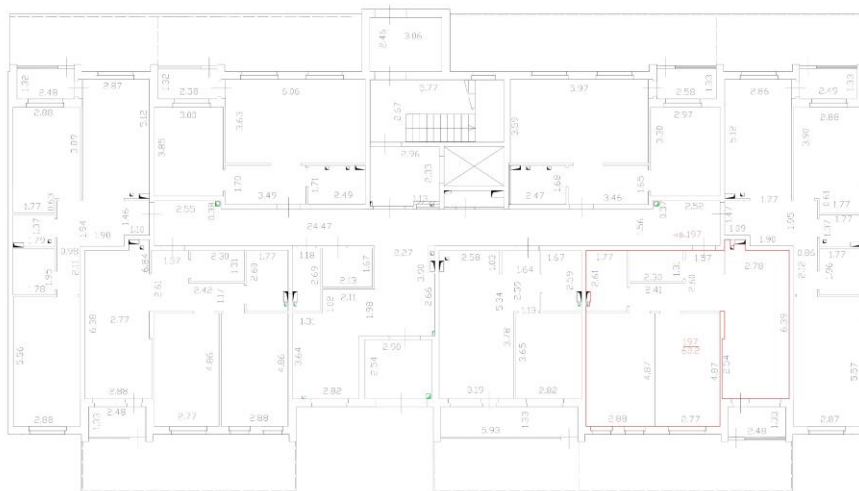

Основные обозначения:

- стены, перегородки
- стены с окном и дверью
- 3.48 - линейный размер (м)
- граница высот обозначенного помещения
- лестница


ТЕХНИЧЕСКИЙ ПЛАН ЗДАНИЯ
План: этаж

10 СЕКЦИЯ
1 ЭТАЖ



Основные обозначения:

- стены, перегородки
- стены с окном и дверью
- 3.48 - линейный размер (м)
- граница высот обозначенного помещения
- лестница

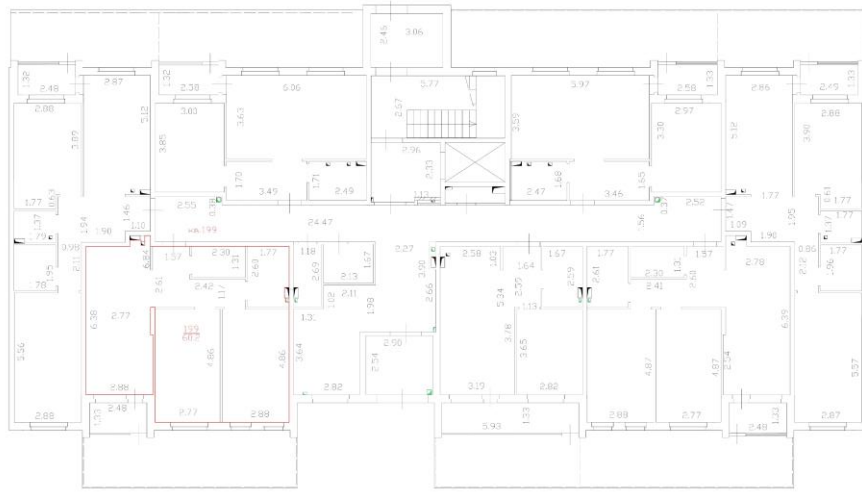


Условные обозначения:

- стены, перегородки
- стены с окнами и дверями
- линия вставки (Ю)
- граница вставленного помещения
- лестница

ТЕХНИЧЕСКИЙ ПЛАН ЗДАНИЯ
План: этаж

10 СЕКЦИЯ
I ЭТАЖ

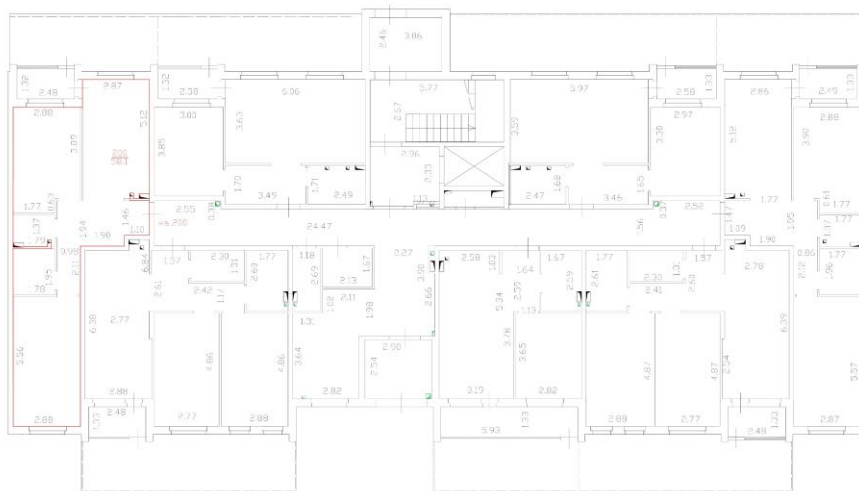


Основные обозначения:

- стены, перегородки
- стены с окнами и дверями
- 3.48 - линейный размер (по)
- граница высот обозначенного помещения
- лестница

ТЕХНИЧЕСКИЙ ПЛАН ЗДАНИЯ
План: этаж

10 СЕКЦИЯ
I ЭТАЖ

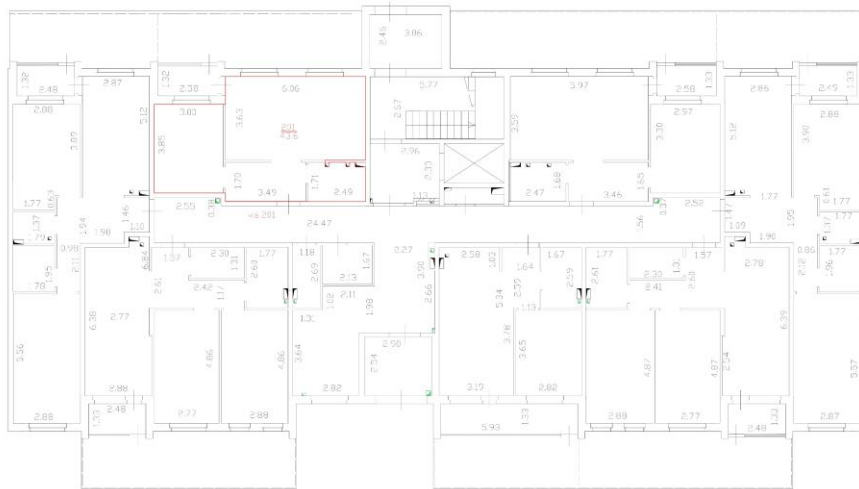


Основные обозначения:

- стены, перегородки
- стены с окнами и дверями
- 3.48 - линейный размер (по)
- граница высот обозначенного помещения
- лестница

ТЕХНИЧЕСКИЙ ПЛАН ЗДАНИЯ
План этажа

10 СЕКЦИЯ
10 ЭТАЖ

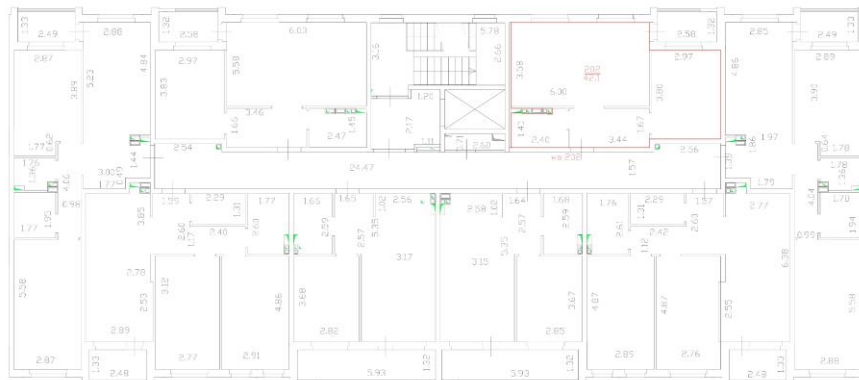


Основные обозначения:

- стены, перегородки
- стены с окнами и дверями
- линейный размер (по)
- лестница

ТЕХНИЧЕСКИЙ ПЛАН ЗДАНИЯ
План этажа

10 СЕКЦИЯ
10 ЭТАЖ

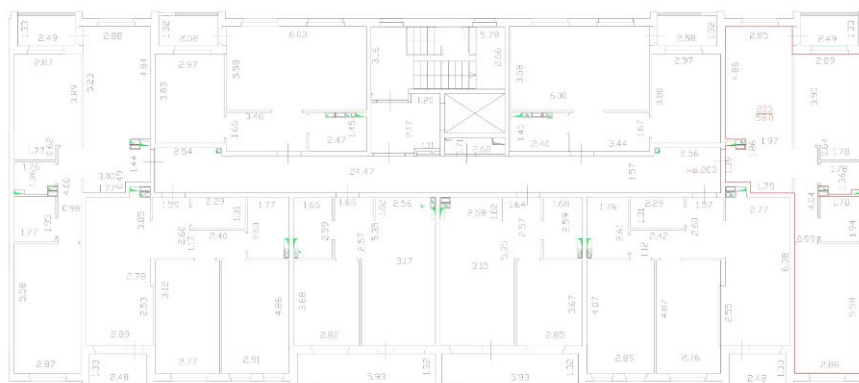


Основные обозначения:

- стены, перегородки
- стены с окнами и дверями
- линейный размер (по)
- лестница

ТЕХНИЧЕСКИЙ ПЛАН ЗДАНИЯ
План этажа

10 СЕКЦИЯ
10 ЭТАЖ

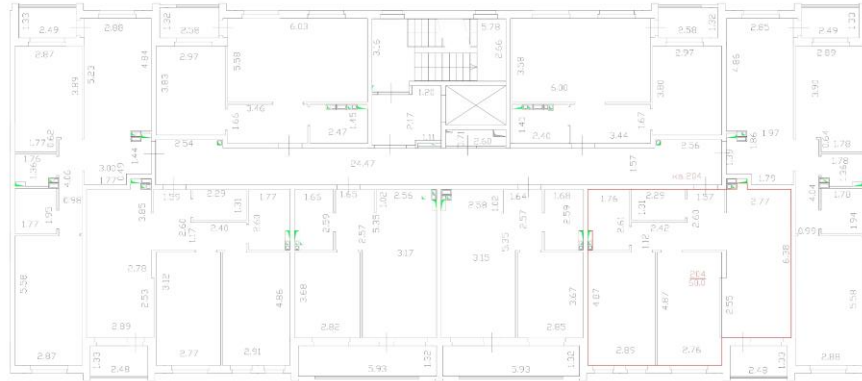


Словные обозначения:

- стены, перегородки
- стены с окнами и дверями
- размеры окон (по)
- размеры дверей (по)
- площадь помещений
- лестница

ТЕХНИЧЕСКИЙ ПЛАН ЗДАНИЯ
План этажа

10 СЕКЦИЯ
10 ЭТАЖ

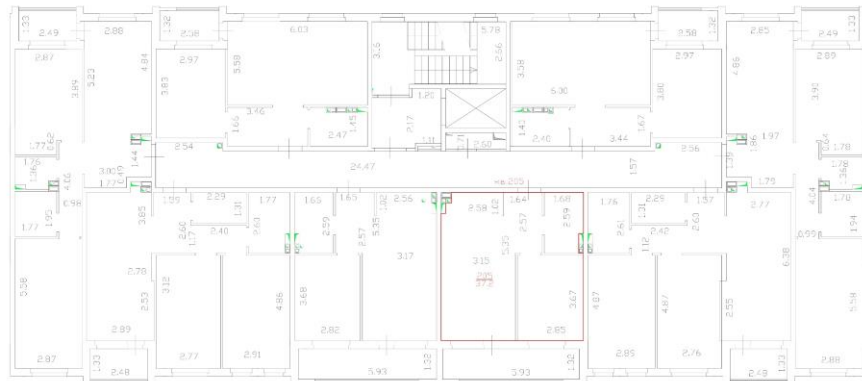


Словные обозначения:

- стены, перегородки
- стены с окнами и дверями
- размеры окон (по)
- размеры дверей (по)
- площадь помещений
- лестница

ТЕХНИЧЕСКИЙ ПЛАН ЗДАНИЯ
План этажа

10 СЕКЦИЯ
10 ЭТАЖ

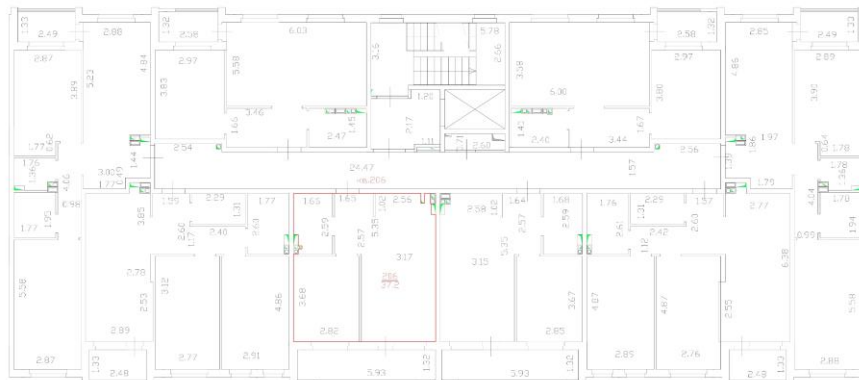


Основные обозначения:

- стены, перегородки
- стены с окнами и дверями
- 3.48 - линейная величина (м)
- граница высот обозначенного помещения
- лестница

ТЕХНИЧЕСКИЙ ПЛАН ЗДАНИЯ
План этажа

10 СЕКЦИЯ
10 ЭТАЖ

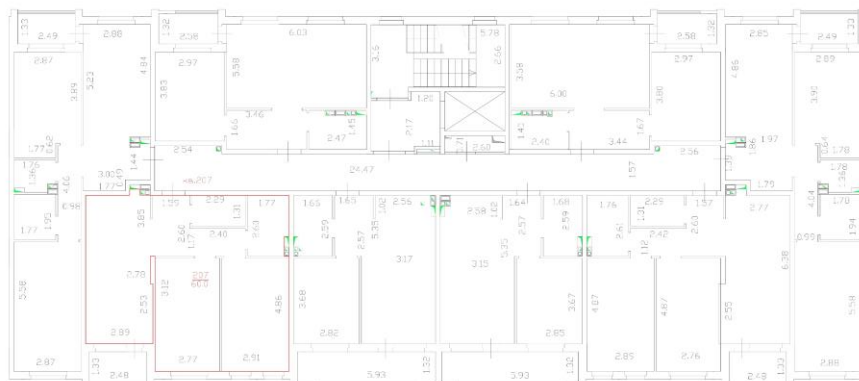


Основные обозначения:

- стены, перегородки
- стены с окнами и дверями
- 3.48 - линейная величина (м)
- граница высот обозначенного помещения
- лестница

ТЕХНИЧЕСКИЙ ПЛАН ЗДАНИЯ
План этаж

10 СЕКЦИЯ
10 ЭТАЖ

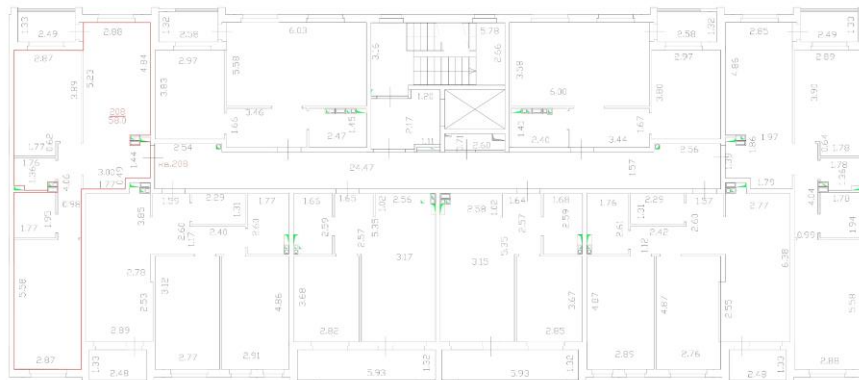

Основные обозначения:

- стены, перегородки
- стены с окнами и дверями
- линейный размер (по)
- граница высот обозначенного помещения
- лестница

ТЕХНИЧЕСКИЙ ПЛАН ЗДАНИЯ
План этаж

10 СЕКЦИЯ
10 ЭТАЖ



Основные обозначения:

- стены, перегородки
- стены с окнами и дверями
- линейный размер (по)
- граница высот обозначенного помещения
- лестница

ТЕХНИЧЕСКИЙ ПЛАН ЗДАНИЯ
План этажа

10 СЕКЦИЯ
3 ЭТАЖ




Условные обозначения:

- стена, перегородки
- стена с окном и дверью
- 3.40 - ширина окна (м)
- граница ввоза оборудования помещения
- лестница

Масштаб 1:100

ТЕХНИЧЕСКИЙ ПЛАН ЗДАНИЯ
План этажа

10 СЕКЦИЯ
3 ЭТАЖ

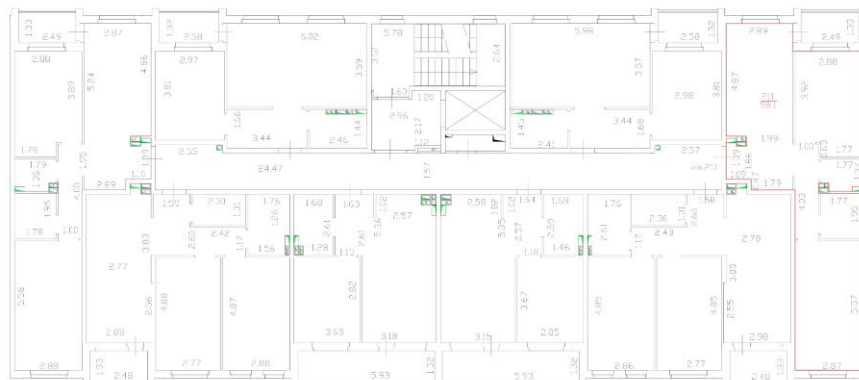


Условные обозначения:

- стена, перегородки
- стена с окном и дверью
- 3.40 - ширина окна (м)
- граница ввоза оборудования помещения
- лестница

Масштаб 1:100

ТЕХНИЧЕСКИЙ ПЛАН ЗДАНИЯ
План этаж

10 СЕКЦИЯ
3 ЭТАЖ

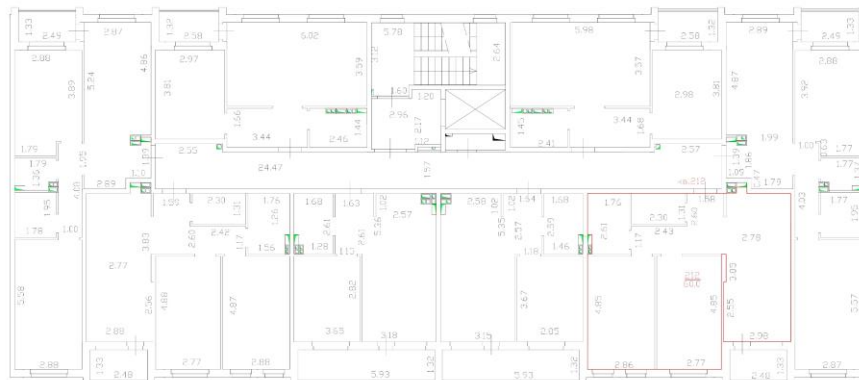


Основные обозначения:

- стены, перегородки
- стены с окнами и дверями
- линейная величина (мм)
- граница высот обозначенного помещения
- лестница

Масштаб 1:100

ТЕХНИЧЕСКИЙ ПЛАН ЗДАНИЯ
План этаж

10 СЕКЦИЯ
3 ЭТАЖ

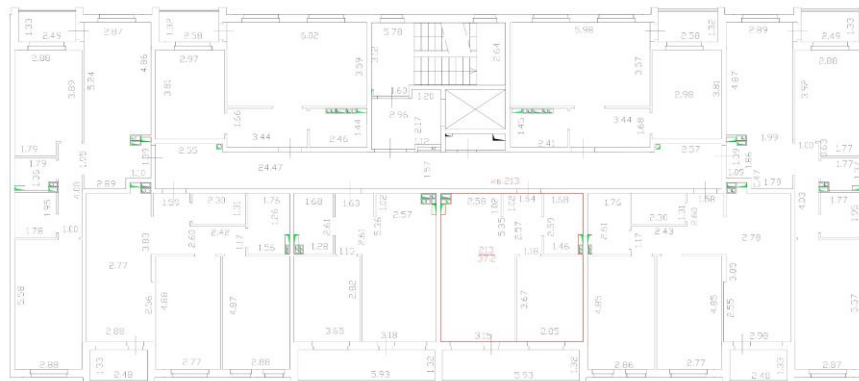


Основные обозначения:

- стены, перегородки
- стены с окнами и дверями
- линейная величина (мм)
- граница высот обозначенного помещения
- лестница

Масштаб 1:100

ТЕХНИЧЕСКИЙ ПЛАН ЗДАНИЯ
План этажа

10 СЕКЦИЯ
3 ЭТАЖ

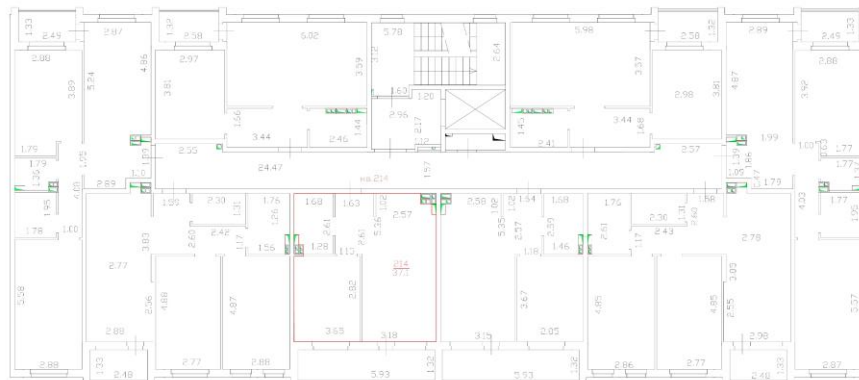


Основные обозначения:

- стены, перегородки
- стены с окнами и дверями
- линейная величина (м)
- граница высот обозначенного помещения
- лестница

ТЕХНИЧЕСКИЙ ПЛАН ЗДАНИЯ
План этажа

10 СЕКЦИЯ
3 ЭТАЖ

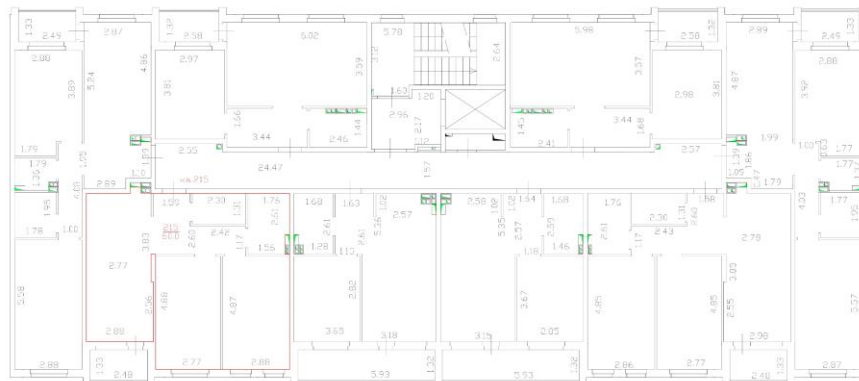


Основные обозначения:

- стены, перегородки
- стены с окнами и дверями
- линейная величина (м)
- граница высот обозначенного помещения
- лестница

ТЕХНИЧЕСКИЙ ПЛАН ЗДАНИЯ
План этаж

10 СЕКЦИЯ
3 ЭТАЖ

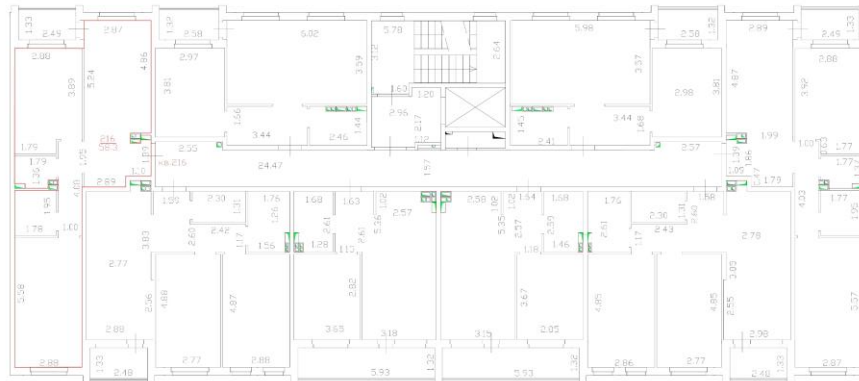


Основные обозначения:

- стены, перегородки
- стены с окнами и дверями
- линейная величина (м)
- граница вьезда обозначаемого помещения
- лестница

Масштаб 1:100

ТЕХНИЧЕСКИЙ ПЛАН ЗДАНИЯ
План этаж

10 СЕКЦИЯ
3 ЭТАЖ

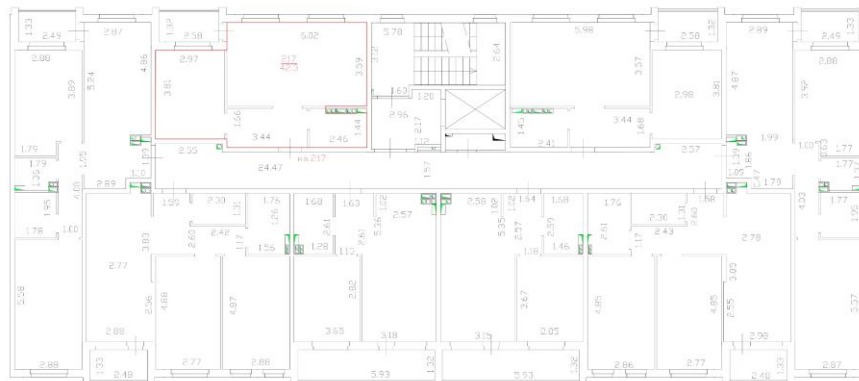


Основные обозначения:

- стены, перегородки
- стены с окнами и дверями
- линейная величина (м)
- граница вьезда обозначаемого помещения
- лестница

Масштаб 1:100

ТЕХНИЧЕСКИЙ ПЛАН ЗДАНИЯ
План этажа

10 СЕКЦИЯ
4 ЭТАЖ

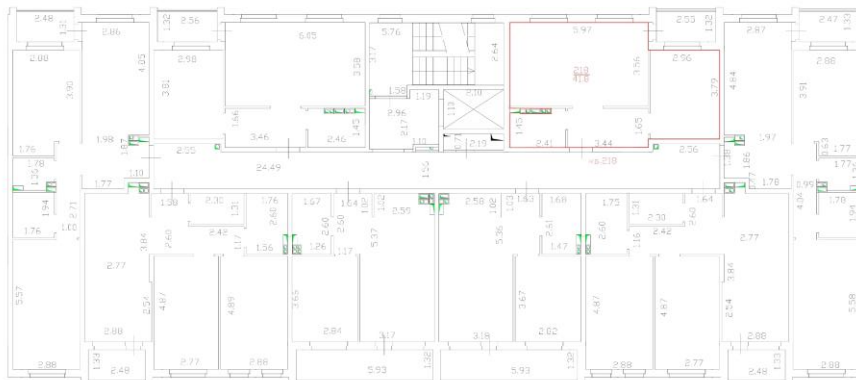


Основные обозначения:

- стены, перегородки
- стены с окнами и дверями
- двери
- лестница

ТЕХНИЧЕСКИЙ ПЛАН ЗДАНИЯ
План этажа

10 СЕКЦИЯ
4 ЭТАЖ

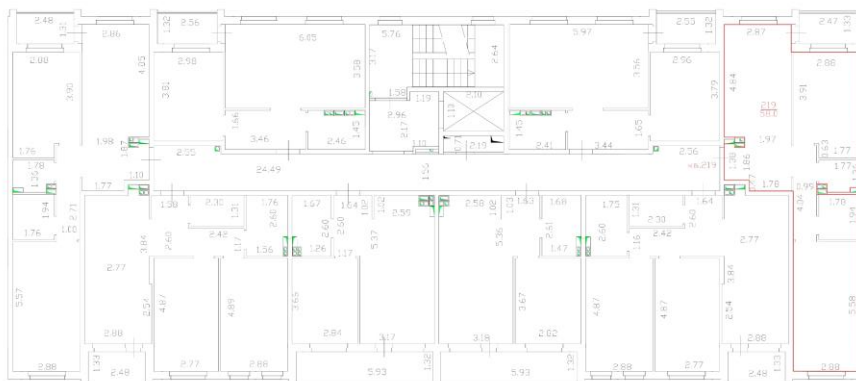


Основные обозначения:

- стены, перегородки
- стены с окнами и дверями
- двери
- лестница

ТЕХНИЧЕСКИЙ ПЛАН ЗДАНИЯ
План этажа

10 СЕКЦИЯ
4 ЭТАЖ

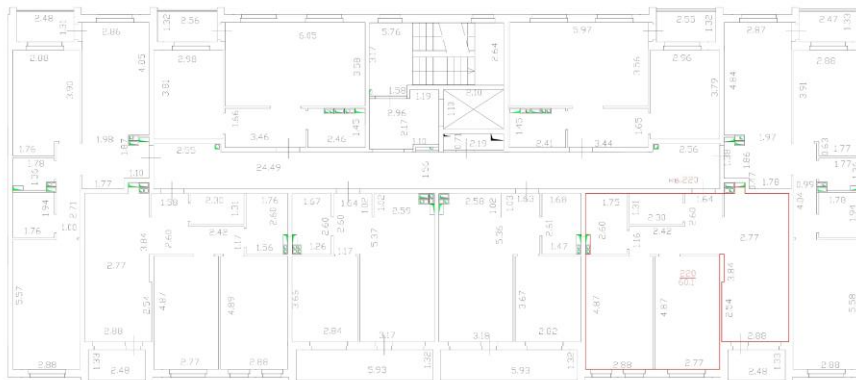


Основные обозначения:

- стены, перегородки
- стены с окнами и дверями
- линейная величина (м)
- границы высот обозначенного помещения
- лестница

ТЕХНИЧЕСКИЙ ПЛАН ЗДАНИЯ
План этажа

10 СЕКЦИЯ
4 ЭТАЖ

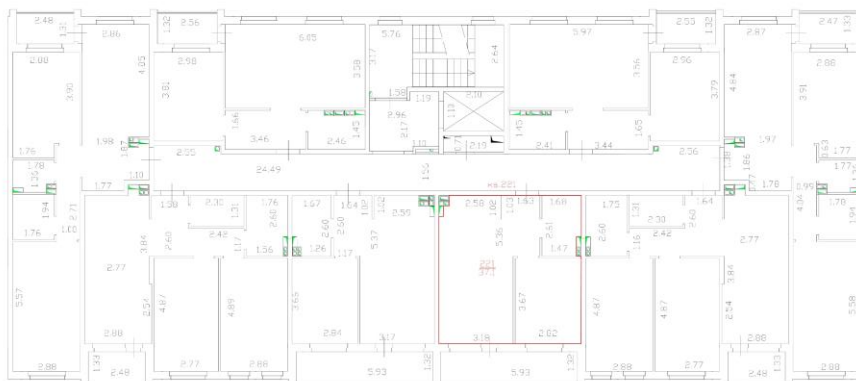


Основные обозначения:

- стены, перегородки
- стены с окнами и дверями
- линейная величина (м)
- границы высот обозначенного помещения
- лестница

ТЕХНИЧЕСКИЙ ПЛАН ЗДАНИЯ
План этажа

10 СЕКЦИЯ
4 ЭТАЖ

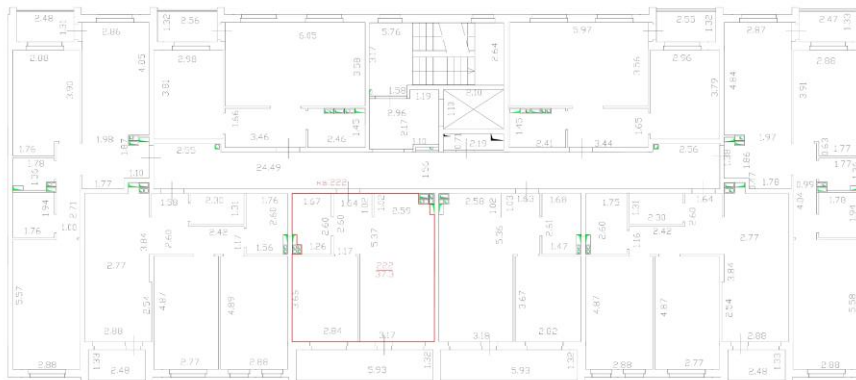


Ключевые обозначения:

- стены, перегородки
- стены с окном и дверью
- линия разреза (3В)
- граница в сторону обозначенного помещения
- лестница

ТЕХНИЧЕСКИЙ ПЛАН ЗДАНИЯ
План этажа

10 СЕКЦИЯ
4 ЭТАЖ

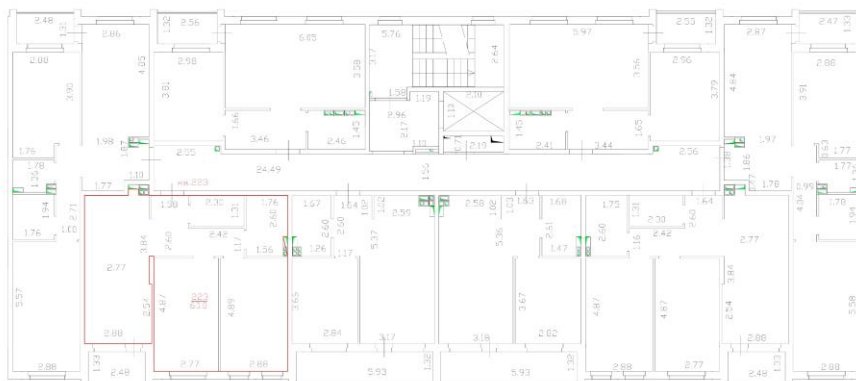

Ключевые обозначения:

- стены, перегородки
- стены с окном и дверью
- линия разреза (3В)
- граница в сторону обозначенного помещения
- лестница

