



План этажа
1-й этаж
3-й подъезд

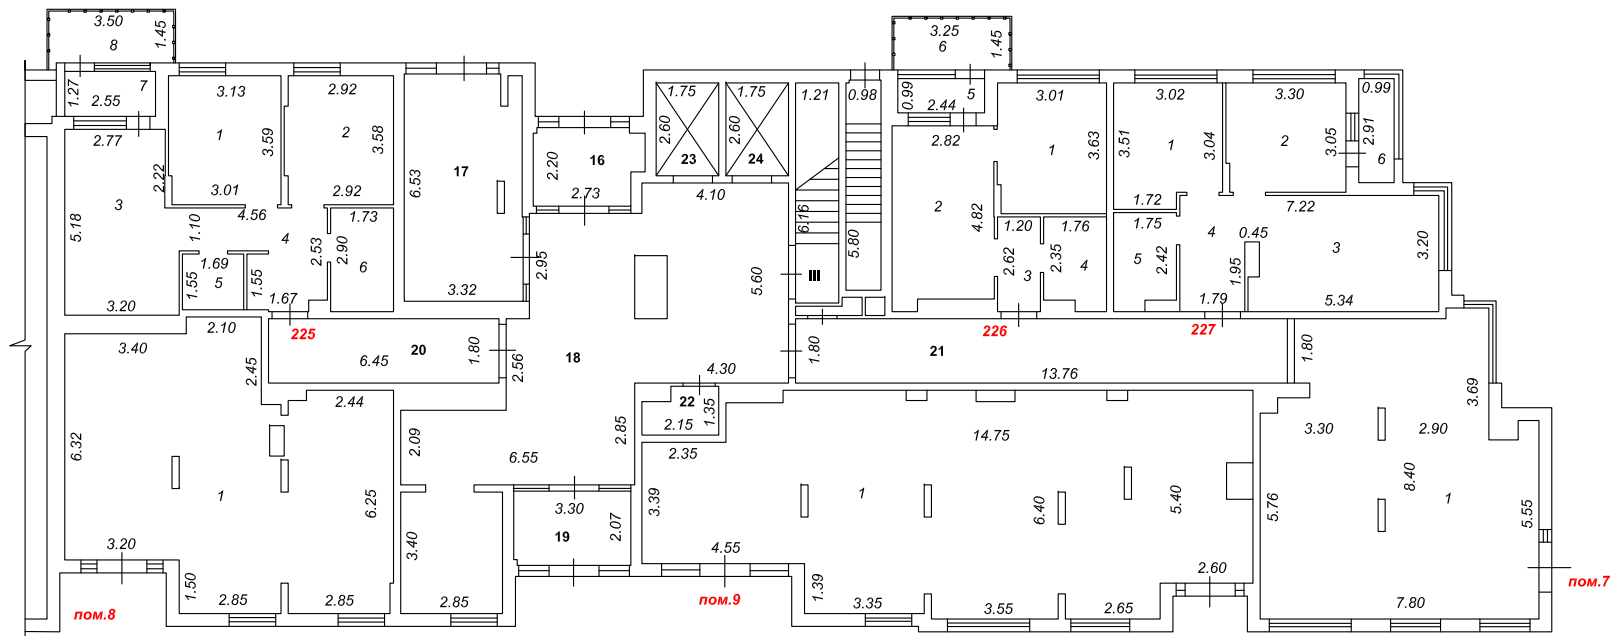

М 1:200


Схема блокировки

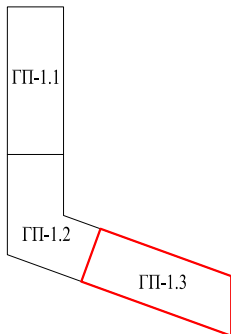

- Условные обозначения:
- - Граница помещения.
 - ▬ - Стены, перегородки.
 - ▬ - Стена с окном и дверью.
 - 1.81 - Линейный размер (м).
 - 1 - Номер помещения на плане
 - 26 - Номер квартиры, нежилого на плане


		подпись	дата	Техническая документация	стадия	лист	листов
Подготовил	Дудина С.С.		15.10.25		ТД	28	39
				Российская Федерация, Тюменская область, городской округ Тюмень, город Тюмень, ул. Заполярная, д.3	ООО "Горизонталь"		

План этажа
2-й этаж
3-й подъезд

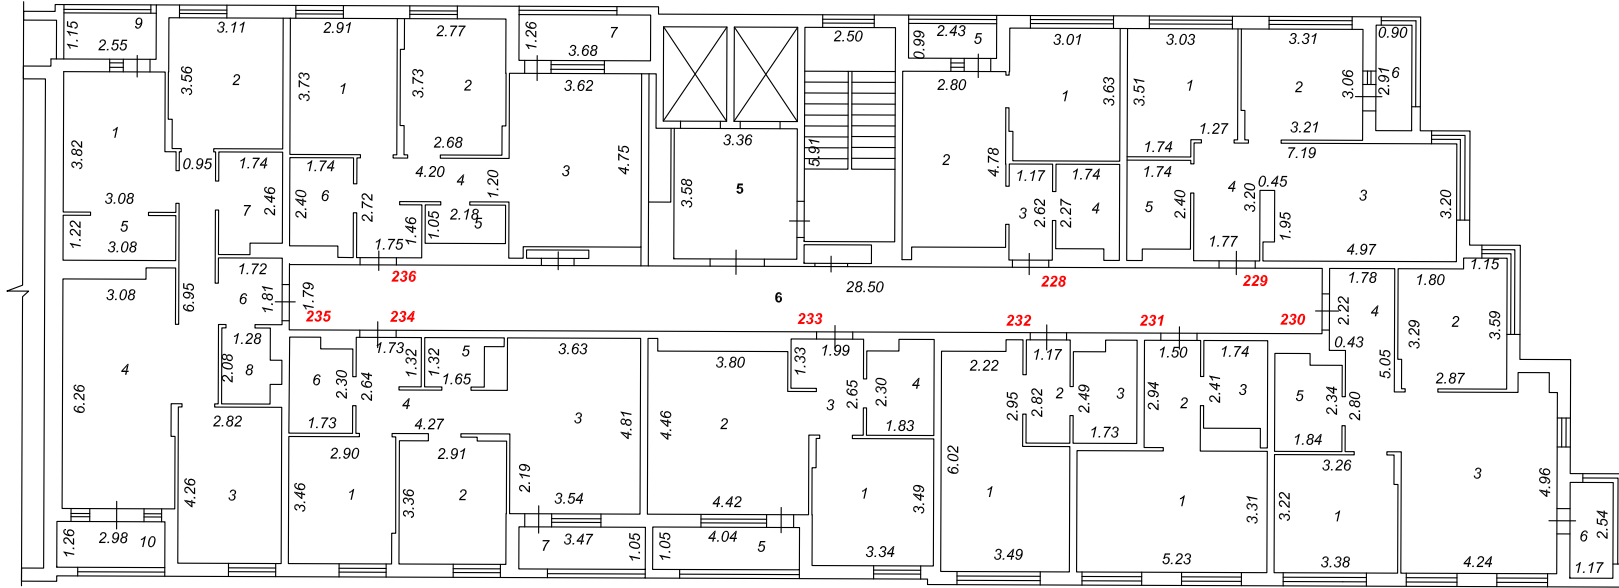

М 1:200


Схема блокировки

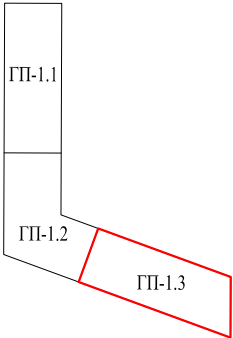

- Условные обозначения:
- - Граница помещения.
 - ▬ - Стены, перегородки.
 - ▬ - Стена с окном и дверью.
 - 1.81 - Линейный размер (м).
 - 1 - Номер помещения на плане
 - 26 - Номер квартиры, нежилого на плане


		подпись	дата	Техническая документация	стадия	лист	листов
Подготовил	Дудина С.С.		15.10.25		ТД	29	39
				Российская Федерация, Тюменская область, городской округ Тюмень, город Тюмень, ул. Заполяная, д.3	ООО "Горизонталь"		

План этажа
3-й этаж
3-й подъезд

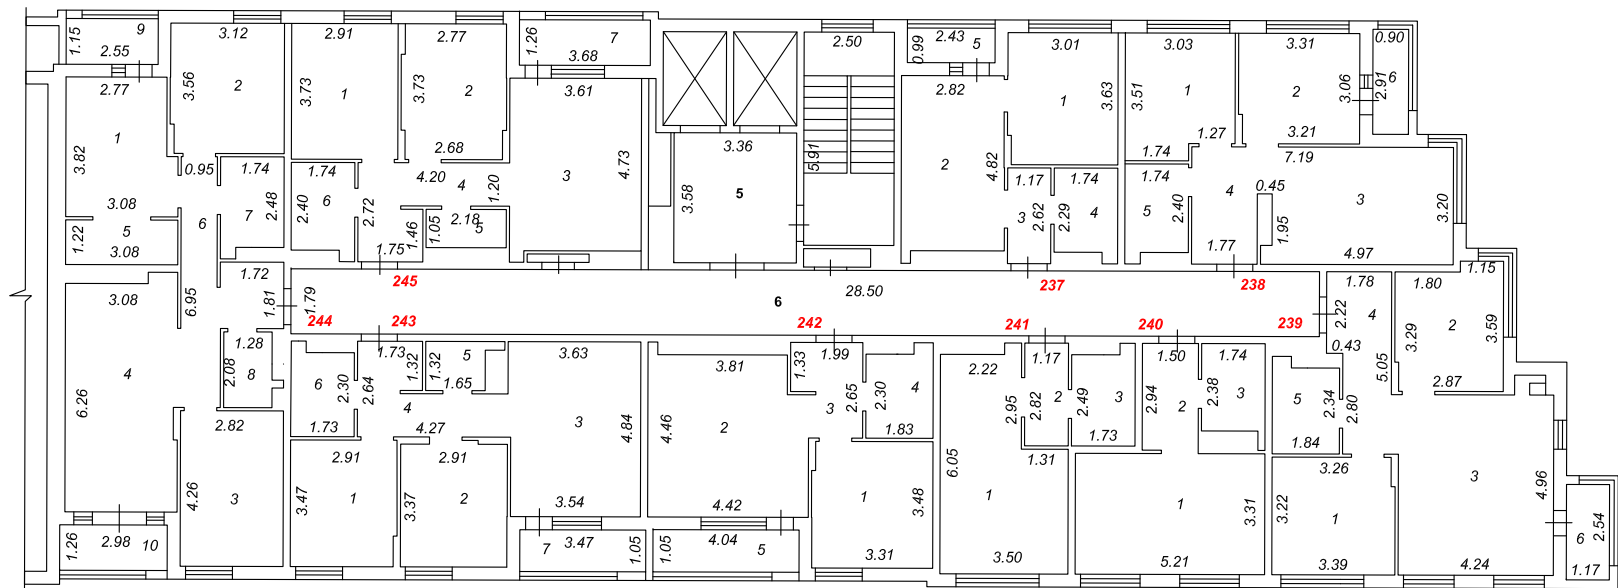

М 1:200


Схема блокировки

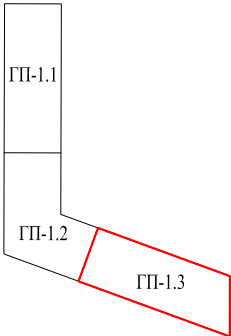

- Условные обозначения:
- - Граница помещения.
 - ▬ - Стены, перегородки.
 - ▬ - Стена с окном и дверью.
 - 1.81 - Линейный размер (м).
 - 1 - Номер помещения на плане
 - 26 - Номер квартиры, нежилого на плане


		подпись	дата	Техническая документация	стадия	лист	листов
Подготовил	Дудина С.С.		15.10.25		ТД	30	39
				Российская Федерация, Тюменская область, городской округ Тюмень, город Тюмень, ул. Заполярная, д.3	ООО "Горизонталь"		

План этажа
4-й этаж
3-й подъезд

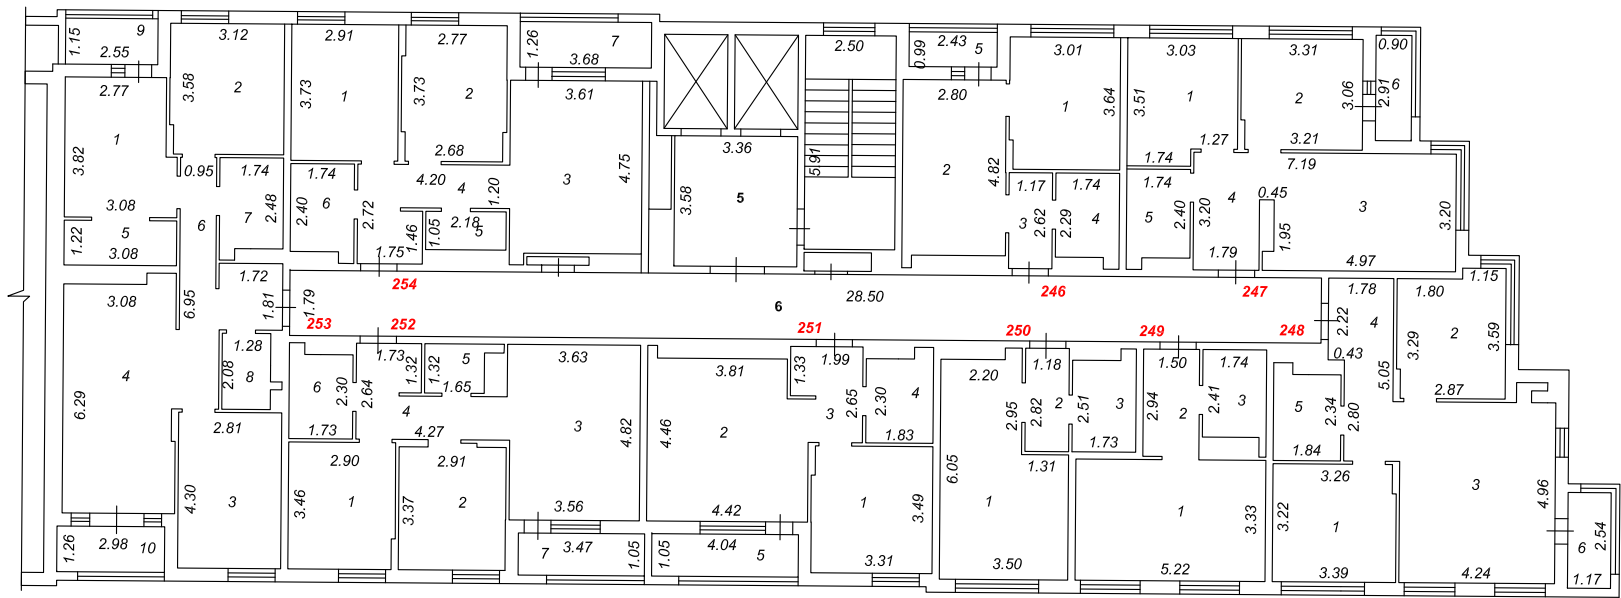

М 1:200


Схема блокировки

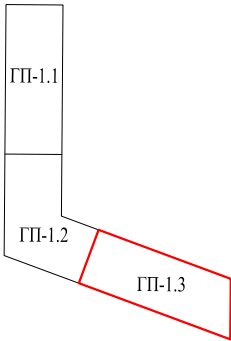

- Условные обозначения:
- - Граница помещения.
 - ▬ - Стены, перегородки.
 - ▬▬▬ - Стена с окном и дверью.
 - 1.81 - Линейный размер (м).
 - 1 - Номер помещения на плане
 - 26 - Номер квартиры, нежилого на плане


		подпись	дата	Техническая документация	стадия	лист	листов
Подготовил	Дудина С.С.		15.10.25		ТД	31	39
				Российская Федерация, Тюменская область, городской округ Тюмень, город Тюмень, ул. Заполярная, д.3	ООО "Горизонталь"		

План этажа
5-й этаж
3-й подъезд

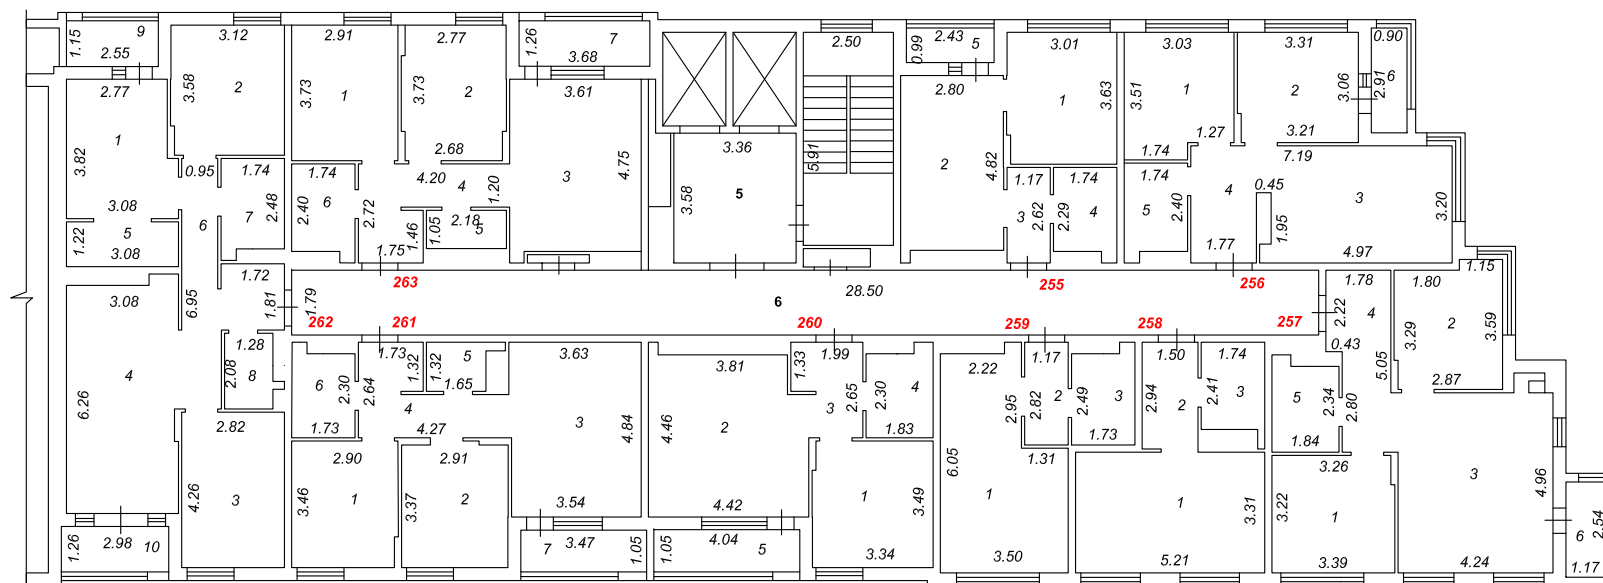

M 1:200

Схема блокировки

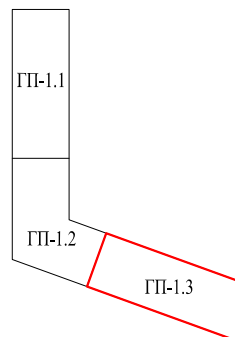


Условные обозначения:

-  - Граница помещения.
-  - Стены, перегородки.
-  - Стена с окном и дверью.
-  - Линейный размер (м).
-  - Номер помещения на плане
-  - Номер квартиры, нежилого на плане


		подпись	дата	Техническая документация	стадия	лист	листов
Подготовил	Дудина С.С.		15.10.25		ТД	32	39
				Российская Федерация, Тюменская область, городской округ Тюмень, город Тюмень, ул. Заполярная, д.3	ООО "Горизонталь"		

План этажа
6-й этаж
3-й подъезд

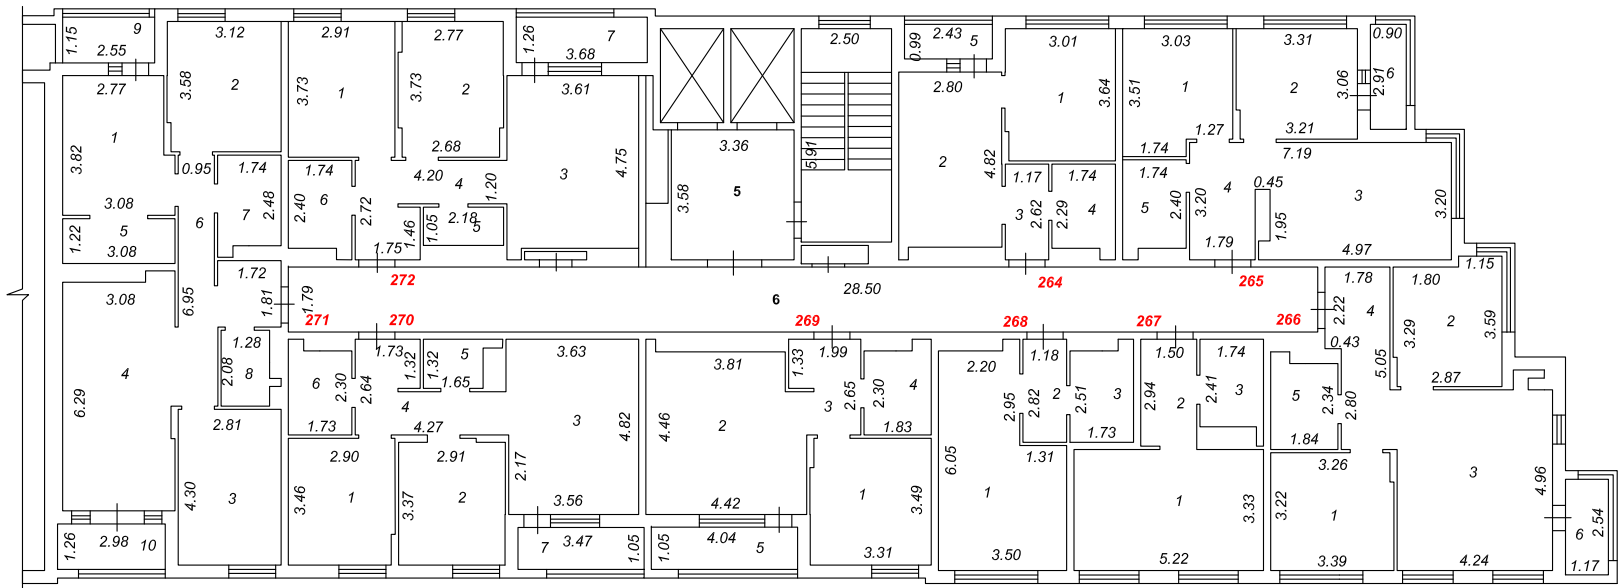

М 1:200


Схема блокировки

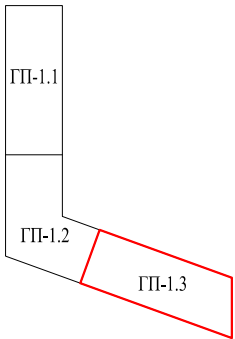

- Условные обозначения:
- - Граница помещения.
 - - Стены, перегородки.
 - - Стена с окном и дверью.
 - 1.81 - Линейный размер (м).
 - 1 - Номер помещения на плане
 - 26 - Номер квартиры, нежилого на плане


		подпись	дата	Техническая документация	стадия	лист	листов
Подготовил	Дудина С.С.		15.10.25		ТД	33	39
				Российская Федерация, Тюменская область, городской округ Тюмень, город Тюмень, ул. Заполярная, д.3	ООО "Горизонталь"		

План этажа
7-й этаж
3-й подъезд

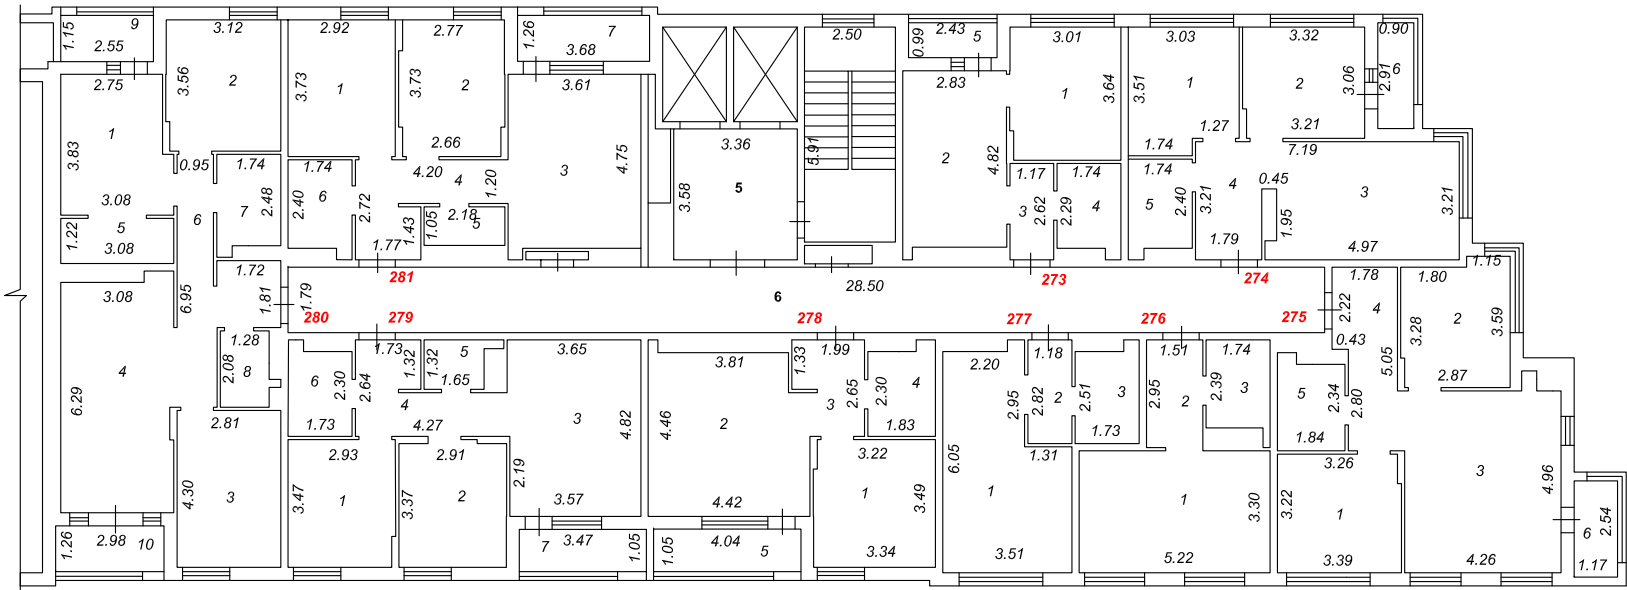

М 1:200


Схема блокировки

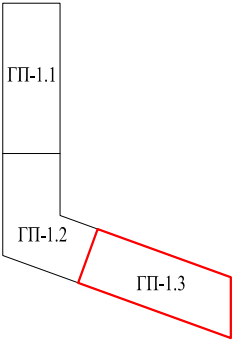

- Условные обозначения:
- - Граница помещения.
 - ▬ - Стены, перегородки.
 - ▬ - Стена с окном и дверью.
 - 1.81 - Линейный размер (м).
 - 1 - Номер помещения на плане
 - 26 - Номер квартиры, нежилого на плане


		подпись	дата	Техническая документация	стадия	лист	листов
Подготовил	Дудина С.С.		15.10.25		ТД	34	39
				Российская Федерация, Тюменская область, городской округ Тюмень, город Тюмень, ул. Заполяная, д.3	ООО "Горизонталь"		

План этажа
8-й этаж
3-й подъезд

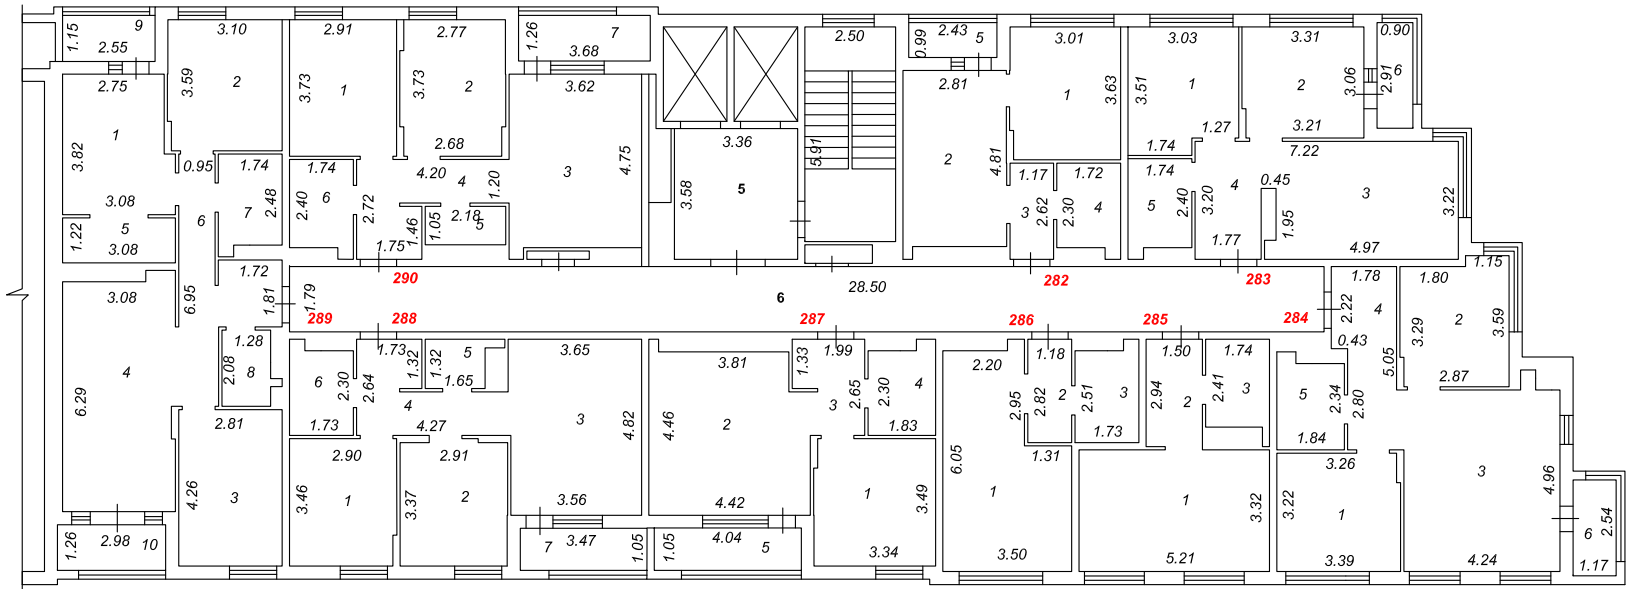

М 1:200


Схема блокировки

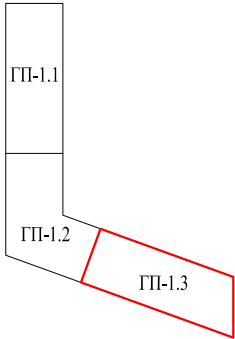

- Условные обозначения:
- - Граница помещения.
 - ▬ - Стены, перегородки.
 - ▬ - Стена с окном и дверью.
 - 1.81 - Линейный размер (м).
 - 1 - Номер помещения на плане
 - 26 - Номер квартиры, нежилого на плане


		подпись	дата	Техническая документация	стадия	лист	листов
Подготовил	Дудина С.С.		15.10.25		ТД	35	39
				Российская Федерация, Тюменская область, городской округ Тюмень, город Тюмень, ул. Заполярная, д.3	ООО "Горизонталь"		

План этажа
9-й этаж
3-й подъезд

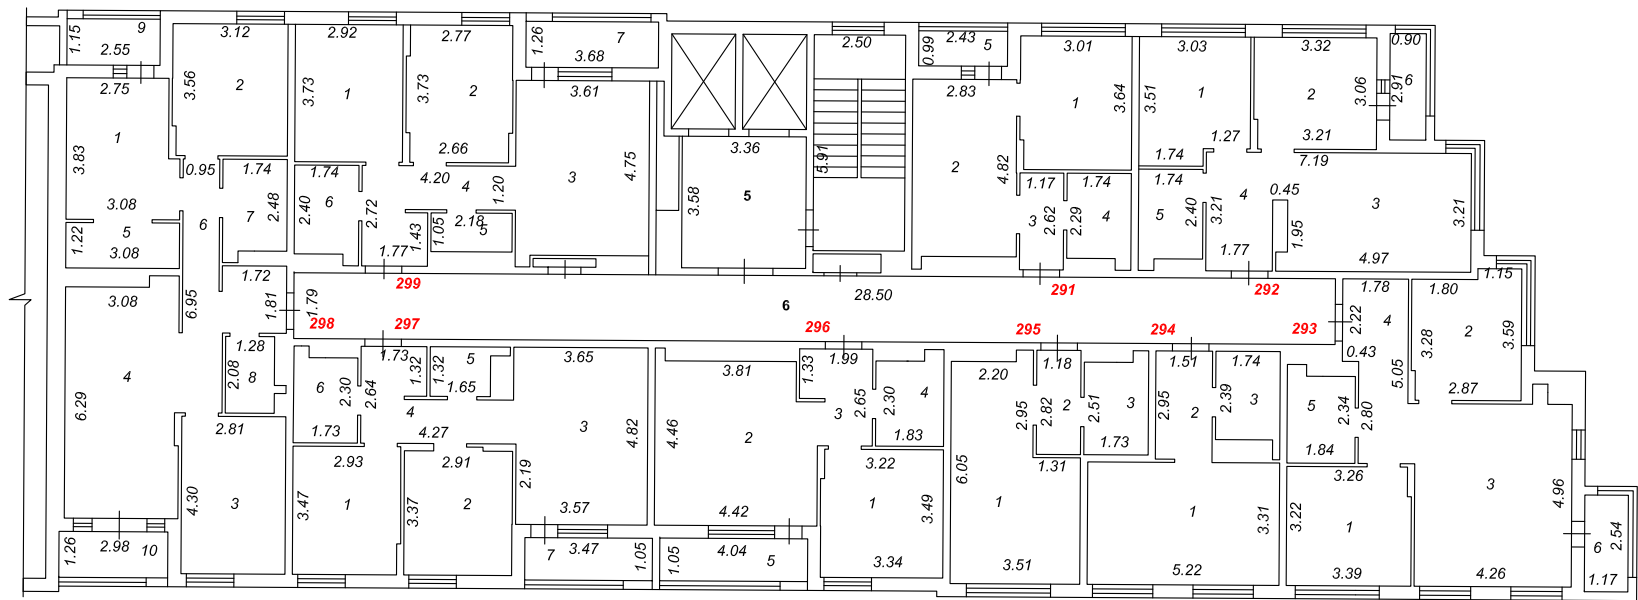

М 1:200


Схема блокировки

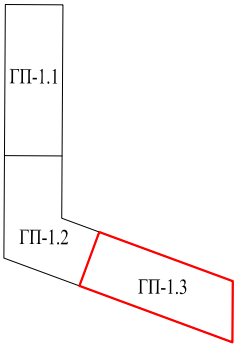

- Условные обозначения:
- - Граница помещения.
 - ▬ - Стены, перегородки.
 - ▬ - Стена с окном и дверью.
 - 1.81 - Линейный размер (м).
 - 1 - Номер помещения на плане
 - 26 - Номер квартиры, нежилого на плане


Подготовил	Дудина С.С.	подпись	дата	Техническая документация	стадия	лист	листов
			15.10.25		ТД	36	39
				Российская Федерация, Тюменская область, городской округ Тюмень, город Тюмень, ул. Заполярная, д.3	ООО "Горизонталь"		

План этажа
10-й этаж
3-й подъезд

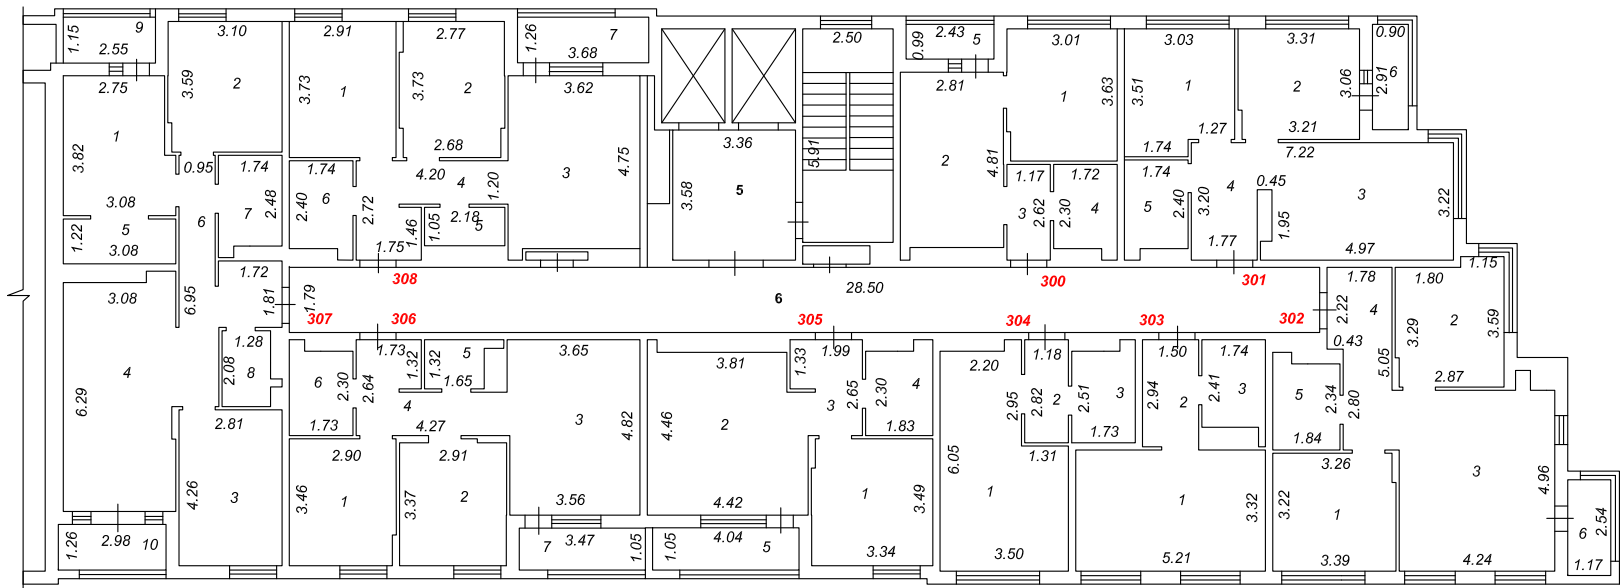

М 1:200


Схема блокировки

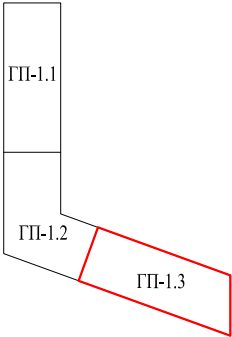

- Условные обозначения:
- - Граница помещения.
 - - Стены, перегородки.
 - - Стена с окном и дверью.
 - 1.81 - Линейный размер (м).
 - 1 - Номер помещения на плане
 - 26 - Номер квартиры, нежилого на плане


		подпись	дата	Техническая документация	стадия	лист	листов
Подготовил	Дудина С.С.		15.10.25		ТД	37	39
				Российская Федерация, Тюменская область, городской округ Тюмень, город Тюмень, ул. Заполярная, д.3	ООО "Горизонталь"		

План этажа
11-й этаж
3-й подъезд

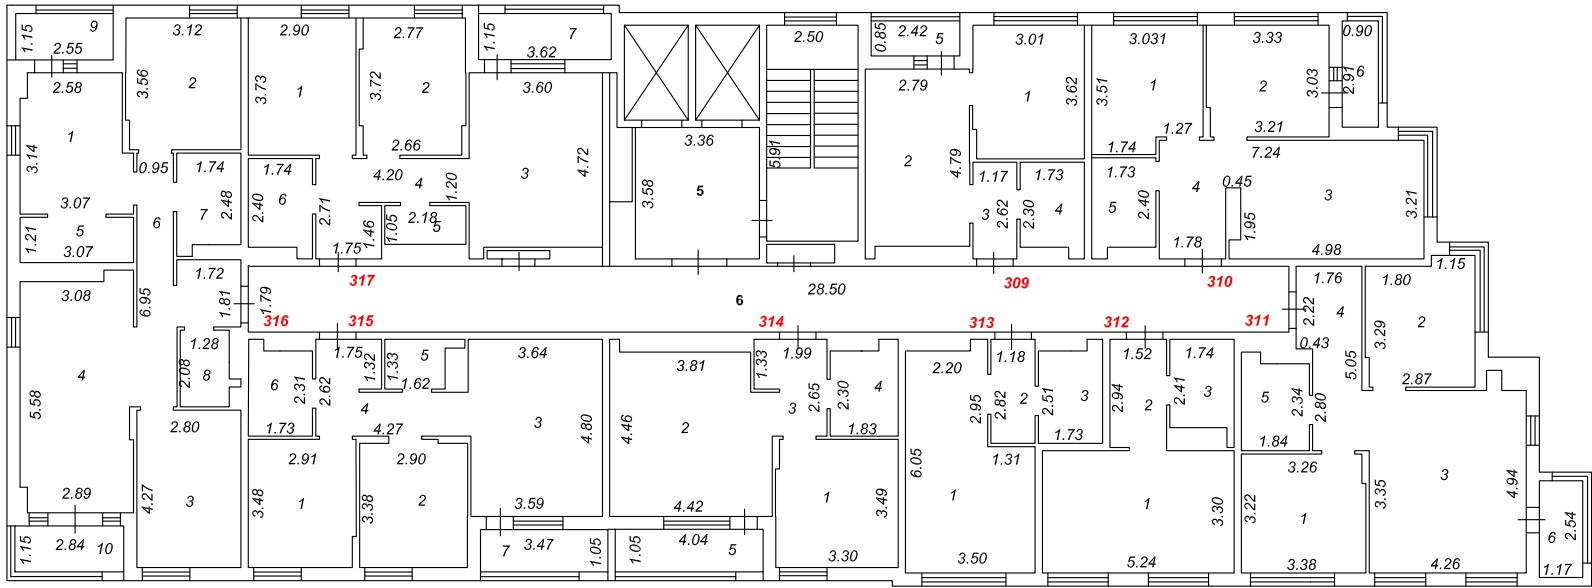

М 1:200


Схема блокировки

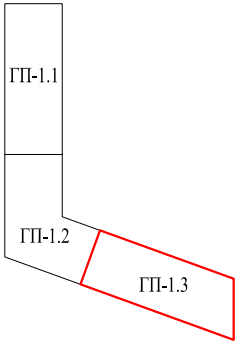

- Условные обозначения:
- - Граница помещения.
 - ▬ - Стены, перегородки.
 - ▬ - Стена с окном и дверью.
 - 1.81 - Линейный размер (м).
 - 1 - Номер помещения на плане
 - 26 - Номер квартиры, нежилого на плане


		подпись	дата	Техническая документация	стадия	лист	листов
Подготовил	Дудина С.С.		15.10.25		ТД	38	39
				Российская Федерация, Тюменская область, городской округ Тюмень, город Тюмень, ул. Заполяная, д.3	ООО "Горизонталь"		

План этажа
12-й этаж
3-й подъезд

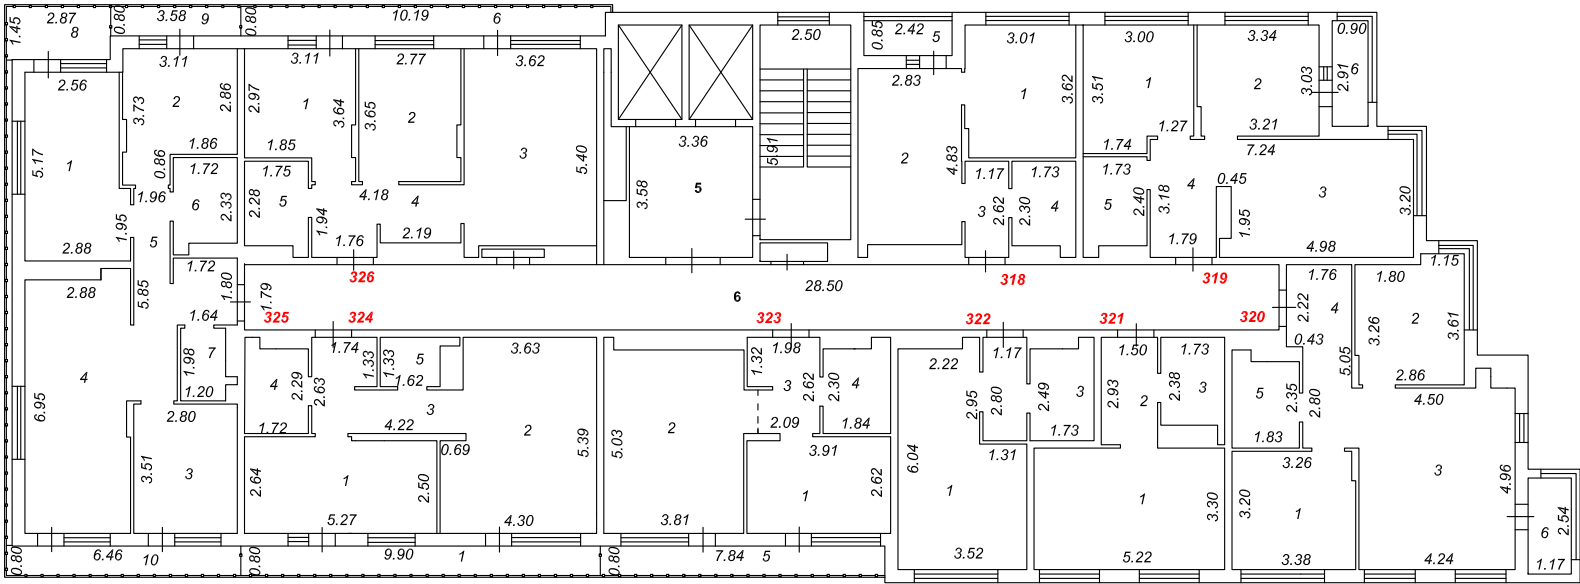

М 1:200

Схема блокировки

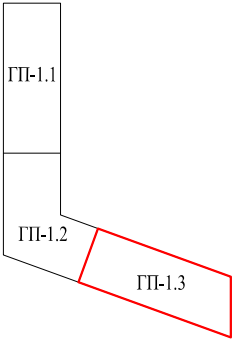

- Условные обозначения:
- - Граница помещения.
 - ▬ - Стены, перегородки.
 - ▬ - Стена с окном и дверью.
 - 1.81 - Линейный размер (м).
 - 1 - Номер помещения на плане
 - 26 - Номер квартиры, нежилого на плане

		подпись	дата	Техническая документация	стадия	лист	листов
Подготовил	Дудина С.С.		15.10.25		ТД	39	39
				Российская Федерация, Тюменская область, городской округ Тюмень, город Тюмень, ул. Заполяная, д.3	ООО "Горизонталь"		