


План этажа
1-й этаж
1-й подъезд

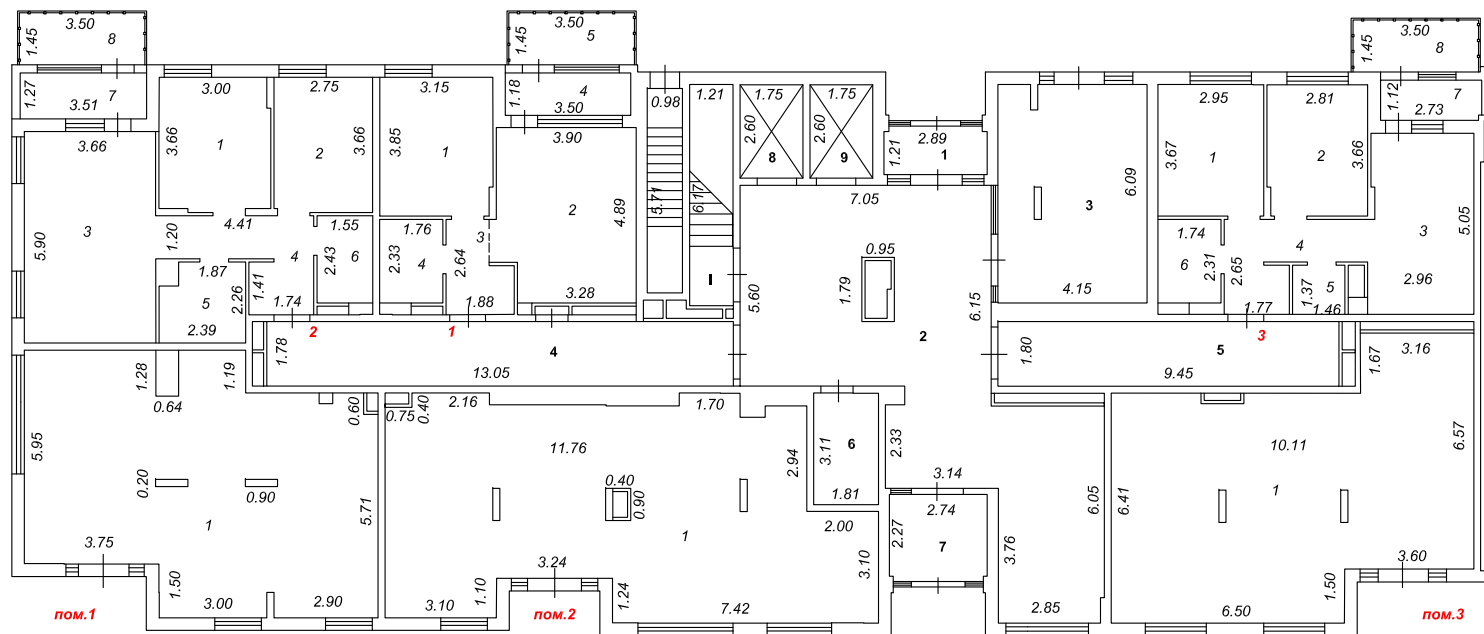


M 1:200

Условные обозначения:


-  - Граница помещения.
-  - Стены, перегородки.
-  - Стена с окном и дверью.
-  - Линейный размер (м).
-  - Номер помещения на плане
-  - Номер квартиры, нежилого на плане

Схема блокировки

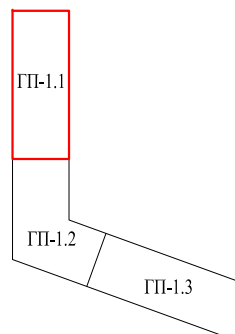


		подпись	дата	Техническая документация	стадия	лист	листов
Подготовил	Дудина С.С.		15.10.25		ТД	2	39
				Российская Федерация, Тюменская область, городской округ Тюмень, город Тюмень, ул. Заполярная, д.3	ООО "Горизонталь"		

План этажа
2-й этаж
1-й подъезд

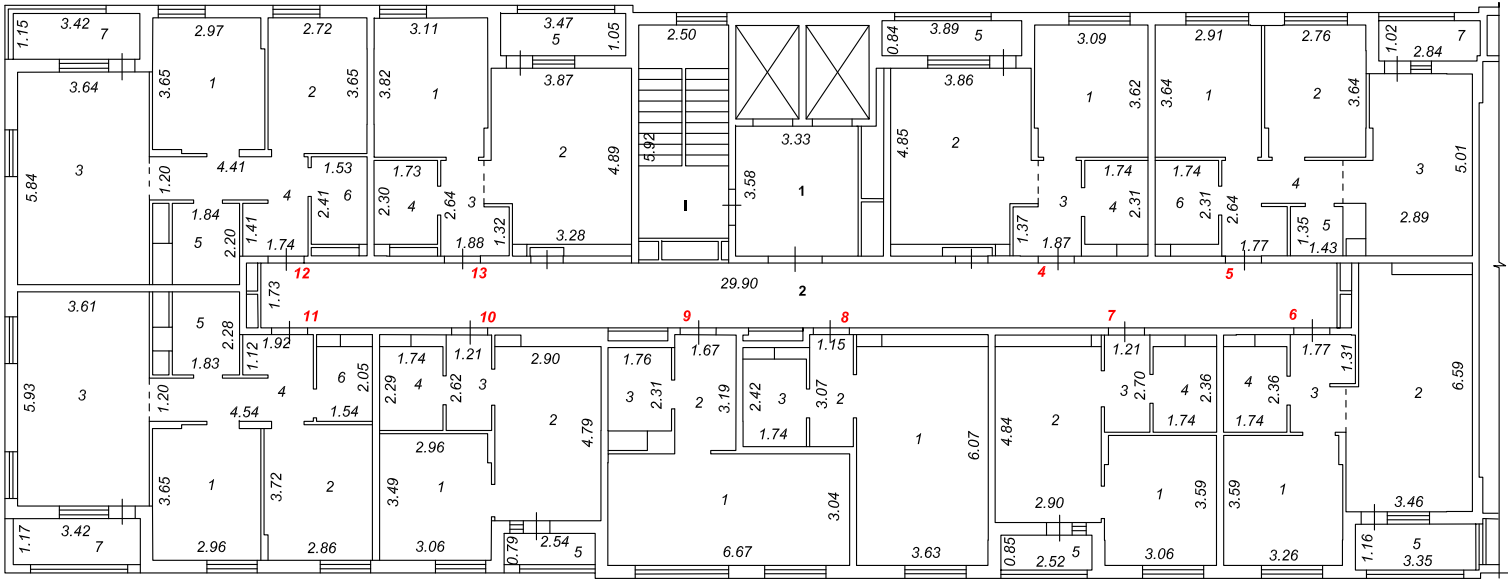

М 1:200


Схема блокировки

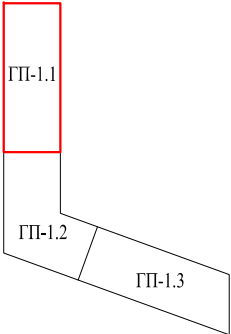

- Условные обозначения:
- - Граница помещения.
 - ▬ - Стены, перегородки.
 - ▬ - Стена с окном и дверью.
 - 1.81 - Линейный размер (м).
 - 1 - Номер помещения на плане
 - 26 - Номер квартиры, нежилого на плане


		подпись	дата	Техническая документация	стадия	лист	листов
Подготовил	Дудина С.С.		15.10.25		ТД	3	39
				Российская Федерация, Тюменская область, городской округ Тюмень, город Тюмень, ул. Заполяная, д.3	ООО "Горизонталь"		

План этажа
3-й этаж
1-й подъезд

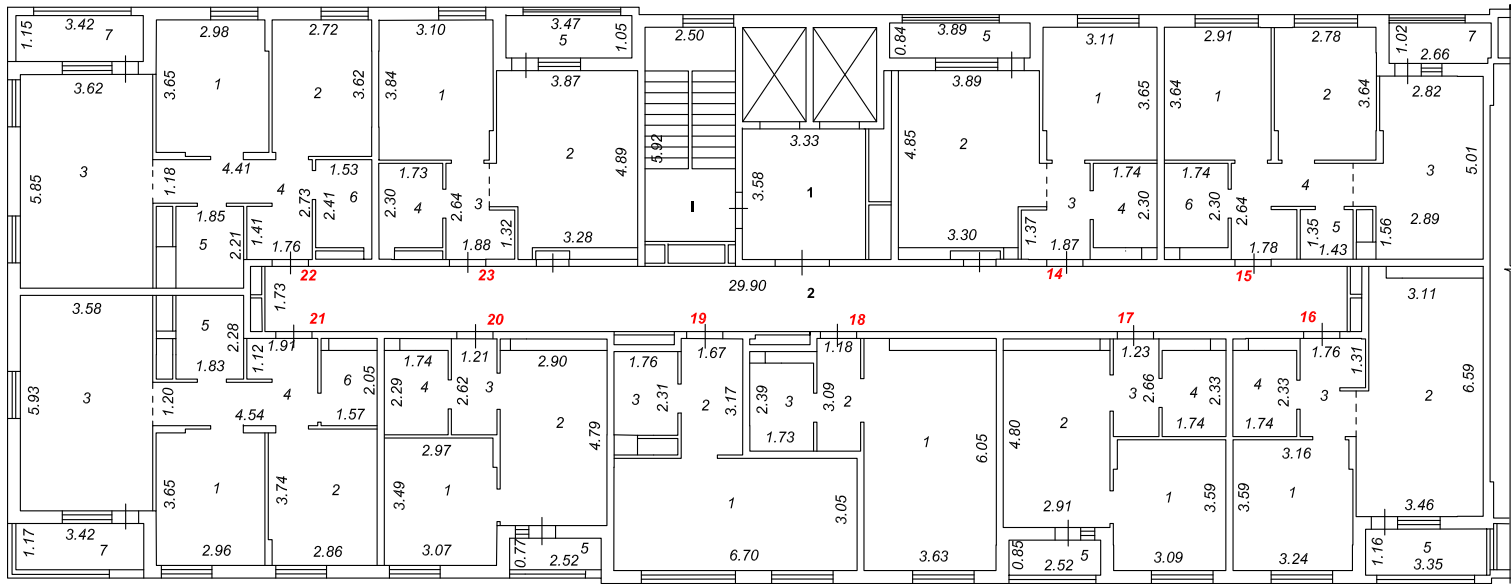

М 1:200


Схема блокировки

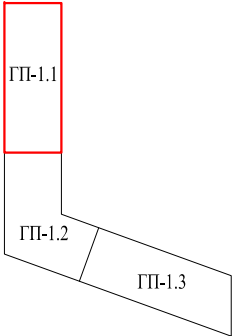

- Условные обозначения:
- Граница помещения.
 - Стены, перегородки.
 - Стена с окном и дверью.
 - Линейный размер (м).
 - Номер помещения на плане
 - Номер квартиры, нежилого на плане


		подпись	дата	Техническая документация	стадия	лист	листов
Подготовил	Дудина С.С.		15.10.25		ТД	4	39
				Российская Федерация, Тюменская область, городской округ Тюмень, город Тюмень, ул. Заполярная, д.3	ООО "Горизонталь"		

План этажа
4-й этаж
1-й подъезд

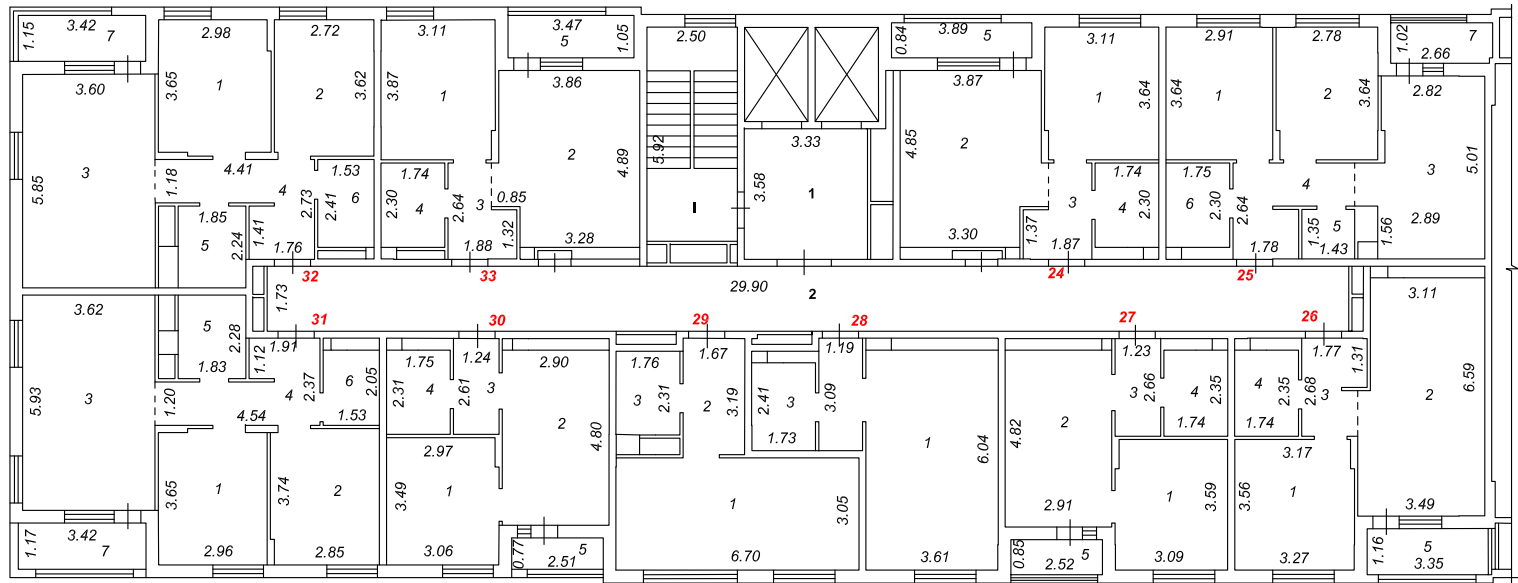

М 1:200


Схема блокировки

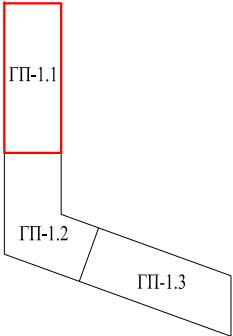

- Условные обозначения:
- - Граница помещения.
 - ▬ - Стены, перегородки.
 - ▬ - Стена с окном и дверью.
 - 1.81 - Линейный размер (м).
 - 1 - Номер помещения на плане
 - 26 - Номер квартиры, нежилого на плане


		подпись	дата	Техническая документация	стадия	лист	листов
Подготовил	Дудина С.С.		15.10.25		ТД	5	39
				Российская Федерация, Тюменская область, городской округ Тюмень, город Тюмень, ул. Заполярная, д.3	ООО "Горизонталь"		

План этажа
5-й этаж
1-й подъезд

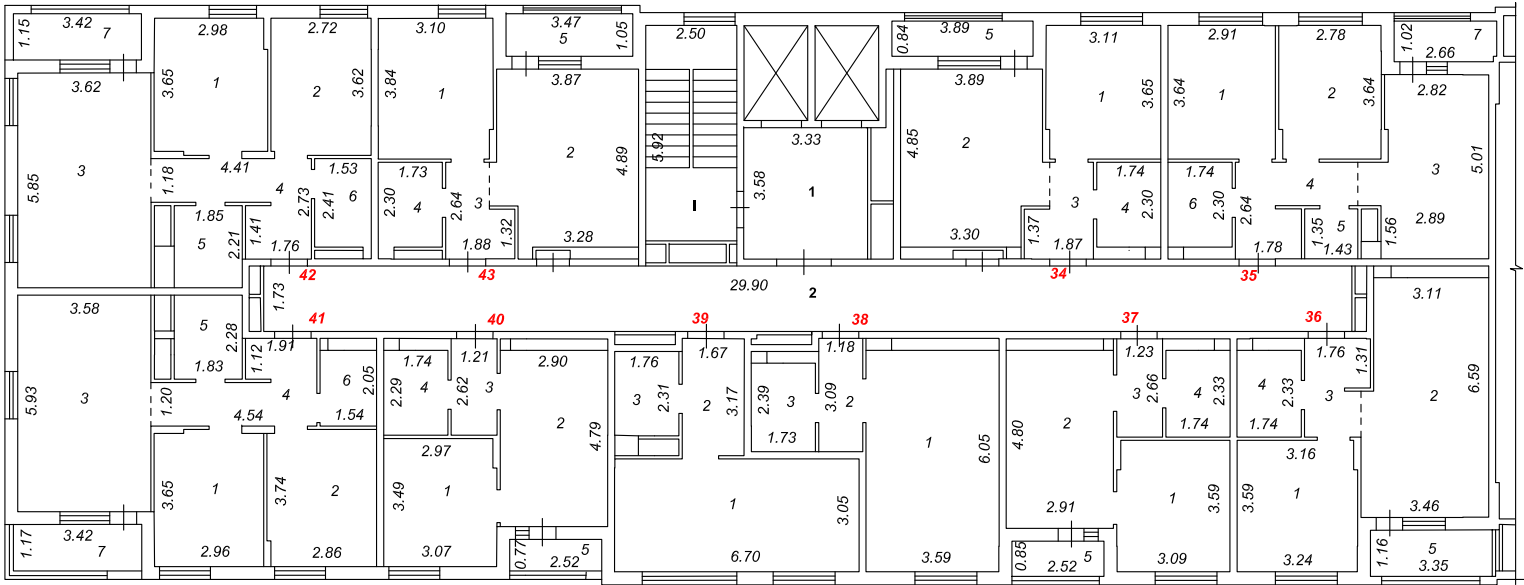

М 1:200


Схема блокировки

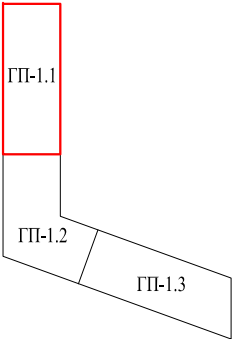

- Условные обозначения:
- Граница помещения.
 - Стены, перегородки.
 - Стена с окном и дверью.
 - 1.81 — Линейный размер (м).
 - 1 — Номер помещения на плане
 - 26 — Номер квартиры, нежилого на плане


		подпись	дата	Техническая документация	стация	лист	листов
Подготовил	Дудина С.С.		15.10.25		ТД	6	39
				Российская Федерация, Тюменская область, городской округ Тюмень, город Тюмень, ул. Заполярная, д.3	ООО "Горизонталь"		

План этажа
6-й этаж
1-й подъезд

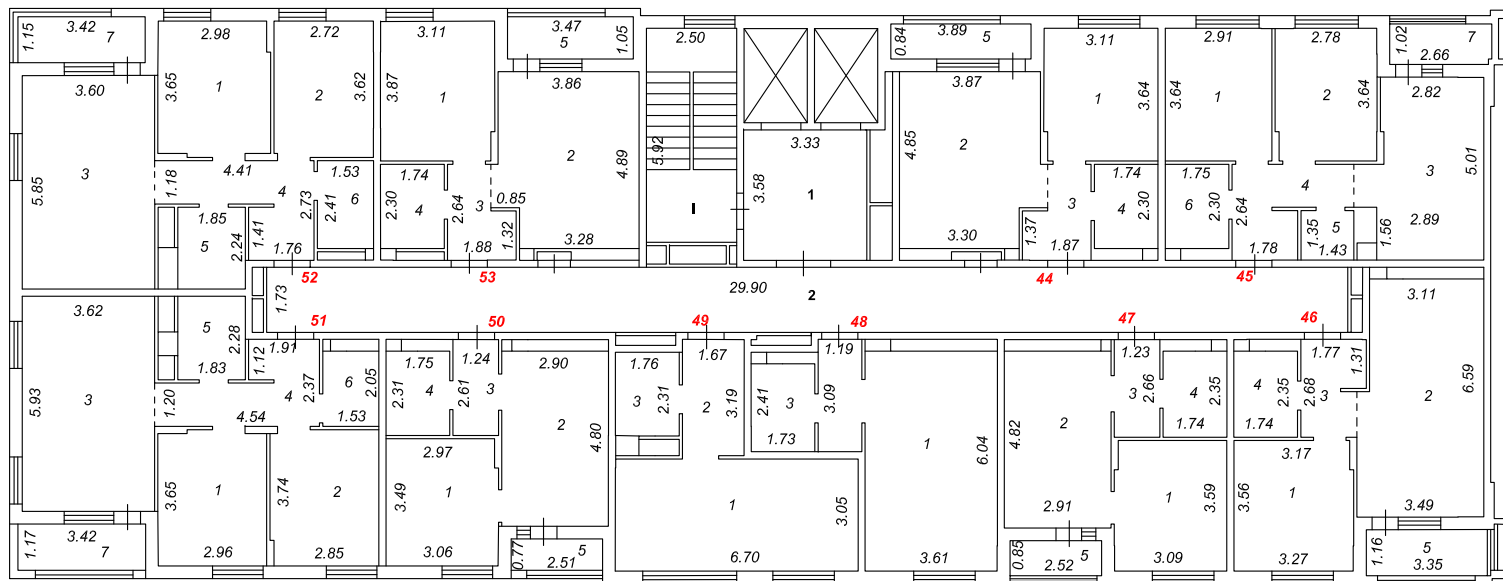

М 1:200

Схема блокировки

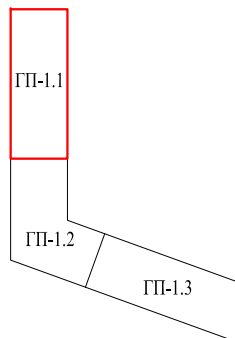


Условные обозначения:

- - Граница помещения.
- - Стены, перегородки.
- - Стена с окном и дверью.
- 1.81 - Линейный размер (м).
- 1 - Номер помещения на плане
- 26 - Номер квартиры, нежилого на плане


		подпись	дата	Техническая документация	стадия	лист	листов
Подготовил	Дудина С.С.		15.10.25		ТД	7	39
				Российская Федерация, Тюменская область, городской округ Тюмень, город Тюмень, ул. Заполяная, д.3	ООО "Горизонталь"		

План этажа
7-й этаж
1-й подъезд

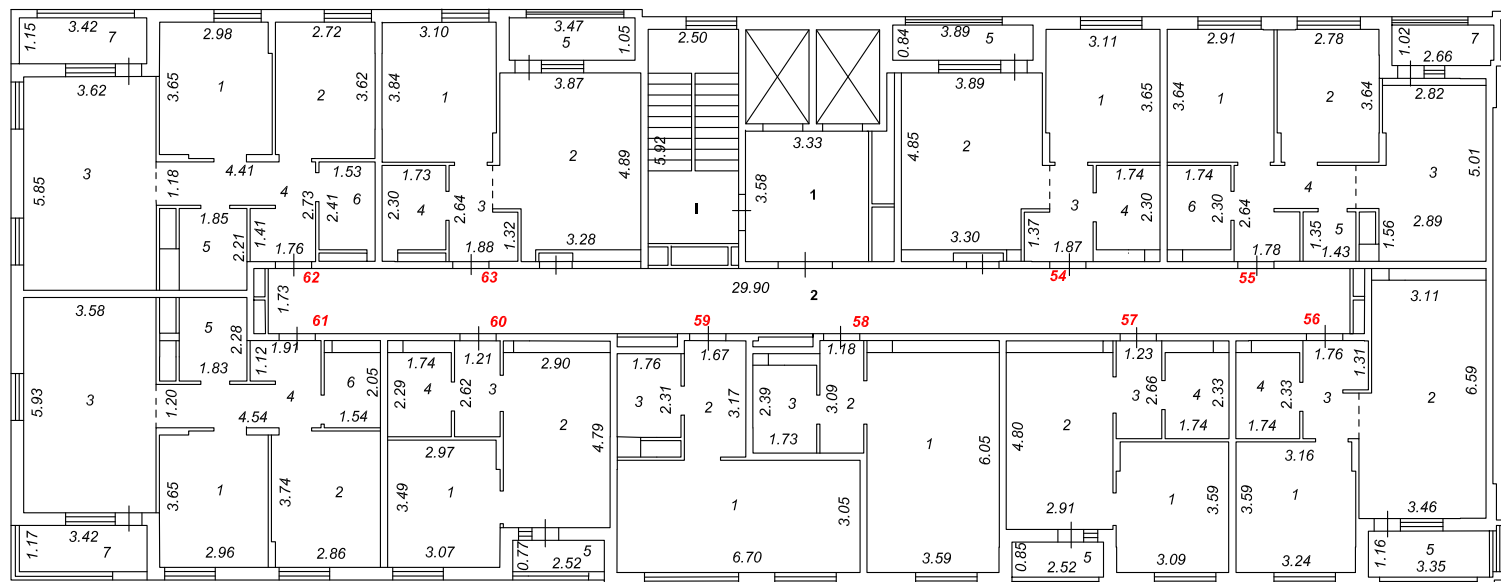

М 1:200

Схема блокировки

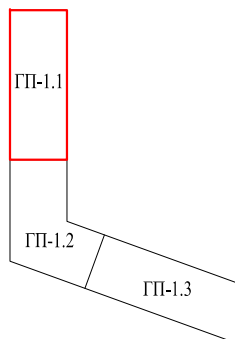


Условные обозначения:

- Граница помещения.
- Стены, перегородки.
- Стена с окном и дверью.
- 1.81 — Линейный размер (м).
- 1 — Номер помещения на плане
- 26 — Номер квартиры, нежилого на плане


		подпись	дата	Техническая документация	стадия	лист	листов
Подготовил	Дудина С.С.		15.10.25		ТД	8	39
				Российская Федерация, Тюменская область, городской округ Тюмень, город Тюмень, ул. Заполярная, д.3	ООО "Горизонталь"		

План этажа
8-й этаж
1-й подъезд

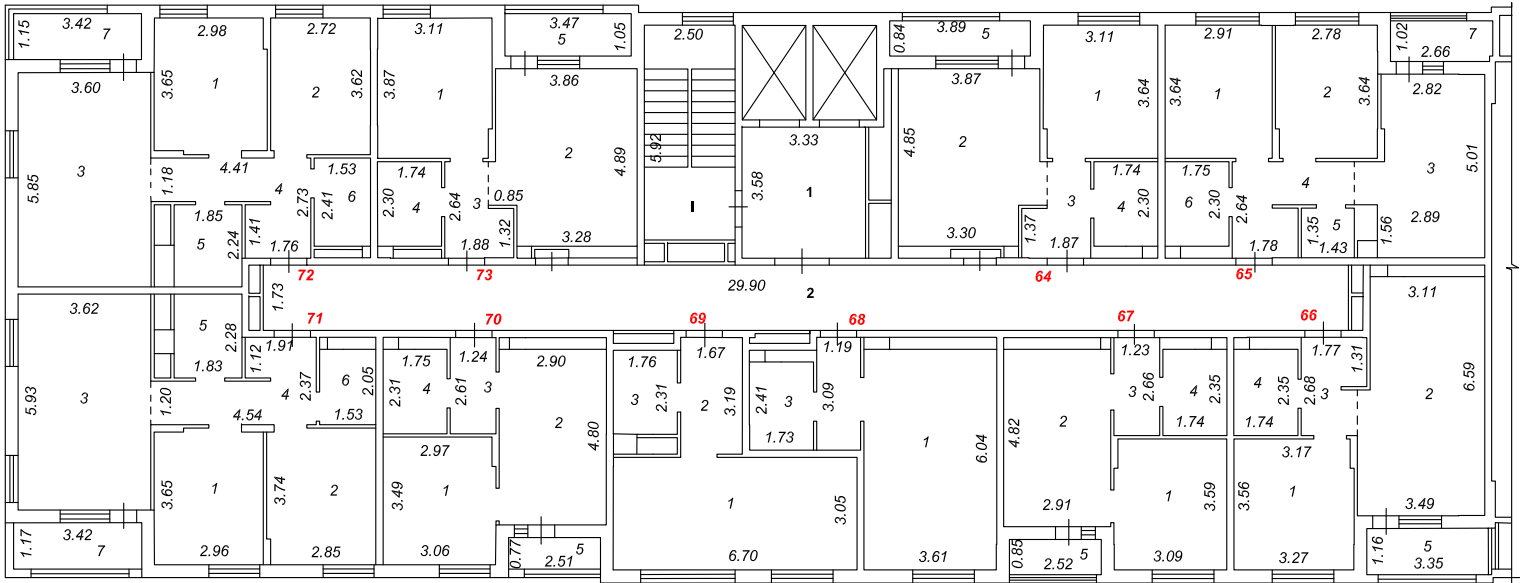

М 1:200


Схема блокировки

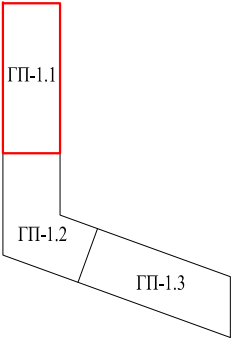

- Условные обозначения:
- - Граница помещения.
 - ▬ - Стены, перегородки.
 - ▬ - Стена с окном и дверью.
 - 1.81 - Линейный размер (м).
 - 1 - Номер помещения на плане
 - 26 - Номер квартиры, нежилого на плане


		подпись	дата	Техническая документация	стадия	лист	листов
Подготовил	Дудина С.С.		15.10.25		ТД	9	39
				Российская Федерация, Тюменская область, городской округ Тюмень, город Тюмень, ул. Заполяная, д.3	ООО "Горизонталь"		

План этажа
9-й этаж
1-й подъезд

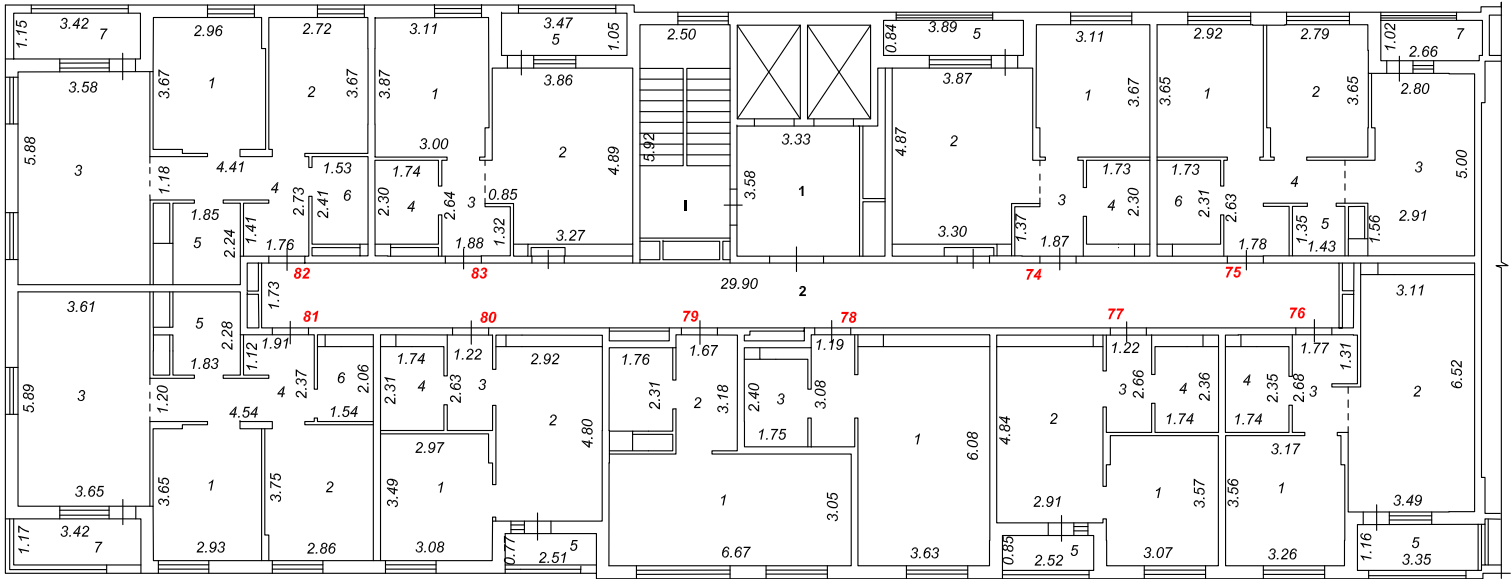

М 1:200


Схема блокировки

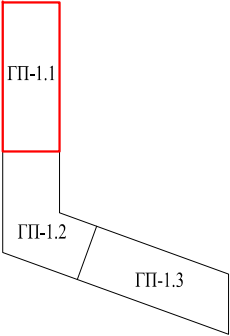

- Условные обозначения:
- - Граница помещения.
 - ▬ - Стены, перегородки.
 - ▬ - Стена с окном и дверью.
 - 1.81 - Линейный размер (м).
 - 1 - Номер помещения на плане
 - 26 - Номер квартиры, нежилого на плане


		подпись	дата	Техническая документация	стадия	лист	листов
Подготовил	Дудина С.С.		15.10.25		ТД	10	39
				Российская Федерация, Тюменская область, городской округ Тюмень, город Тюмень, ул. Заполярная, д.3	ООО "Горизонталь"		

План этажа
10-й этаж
1-й подъезд

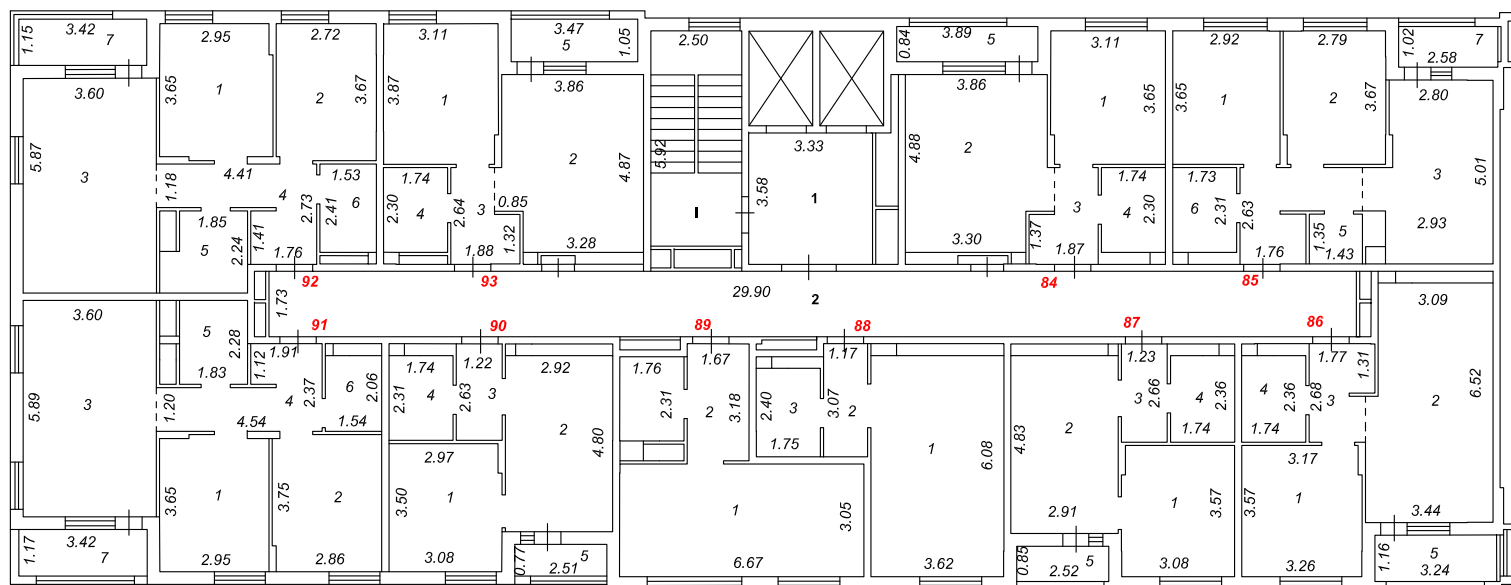

М 1:200

Схема блокировки

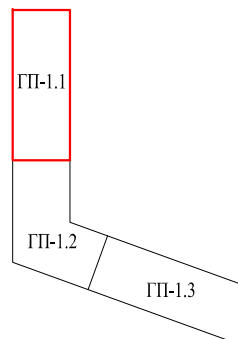


Условные обозначения:

- - Граница помещения.
- - Стены, перегородки.
- - Стена с окном и дверью.
- 1.81 - Линейный размер (м).
- 1 - Номер помещения на плане
- 26 - Номер квартиры, нежилого на плане


		подпись	дата	Техническая документация	стадия	лист	листов
Подготовил	Дудина С.С.		15.10.25		ТД	11	39
				Российская Федерация, Тюменская область, городской округ Тюмень, город Тюмень, ул. Заполярная, д.3	ООО "Горизонталь"		

План этажа
11-й этаж
1-й подъезд

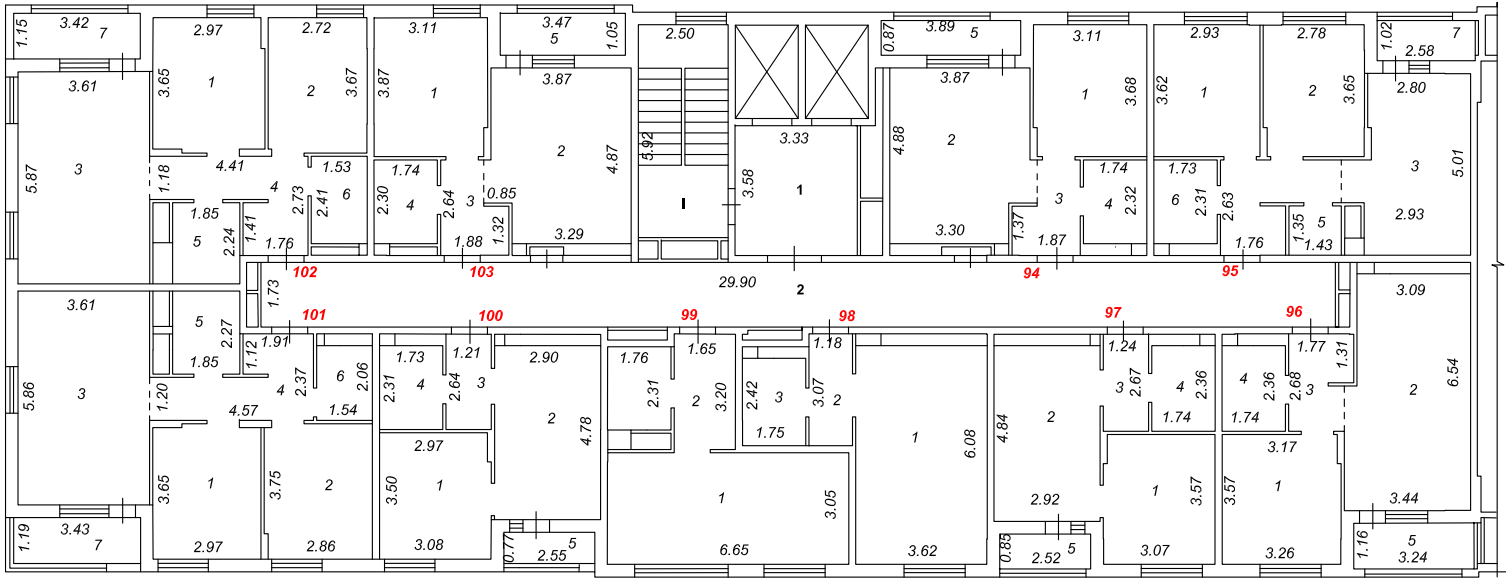

М 1:200


Схема блокировки

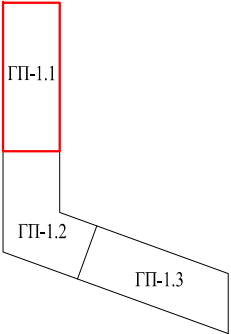

- Условные обозначения:
- Граница помещения.
 - ▬ Стены, перегородки.
 - ▬ Стена с окном и дверью.
 - 1.81 Линейный размер (м).
 - 1 Номер помещения на плане
 - 26 Номер квартиры, нежилого на плане


		подпись	дата	Техническая документация	стадия	лист	листов
Подготовил	Дудина С.С.		15.10.25		ТД	12	39
				Российская Федерация, Тюменская область, городской округ Тюмень, город Тюмень, ул. Заполяная, д.3	ООО "Горизонталь"		

План этажа
12-й этаж
1-й подъезд

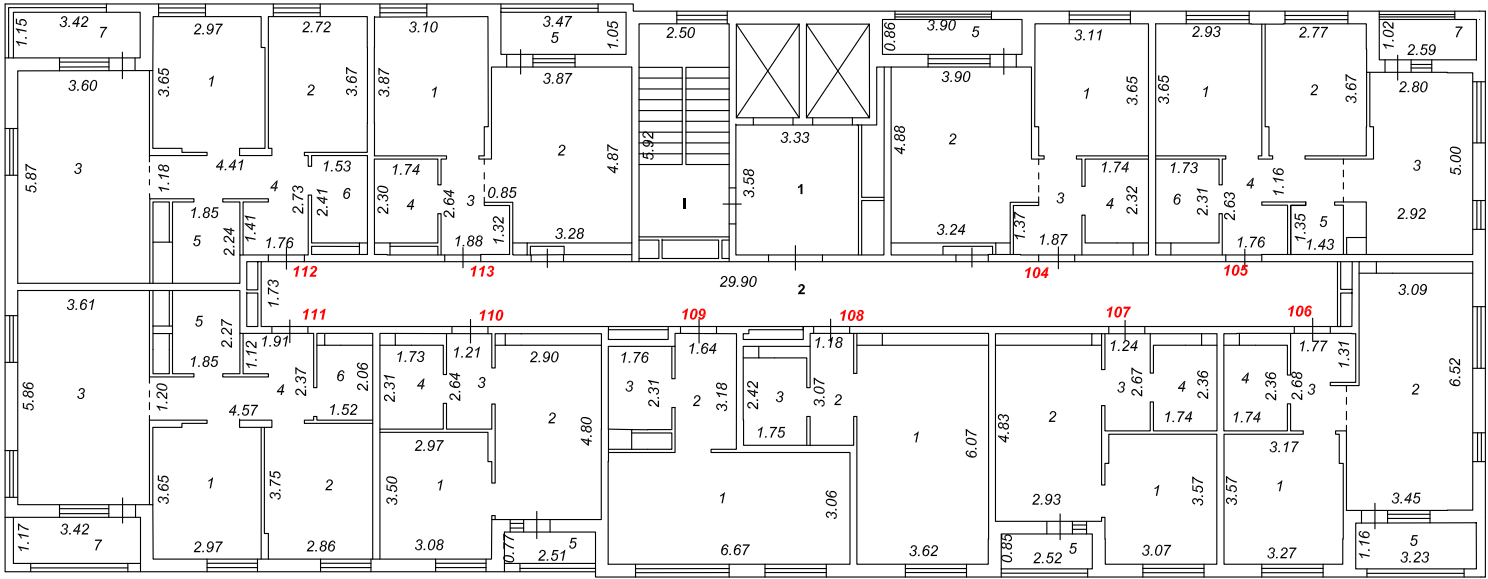

М 1:200

Схема блокировки

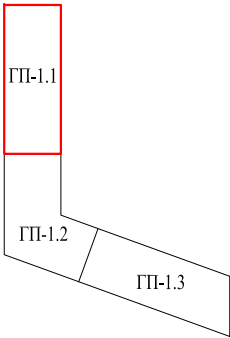


Условные обозначения:

- - Граница помещения.
- ▬ - Стены, перегородки.
- ▬ - Стена с окном и дверью.
- 1.81 - Линейный размер (м).
- 1 - Номер помещения на плане
- 26 - Номер квартиры, нежилого на плане


		подпись	дата	Техническая документация	стадия	лист	листов
Подготовил	Дудина С.С.		15.10.25		ТД	13	39
				Российская Федерация, Тюменская область, городской округ Тюмень, город Тюмень, ул. Заполярная, д.3	ООО "Горизонталь"		

План этажа
13-й этаж
1-й подъезд

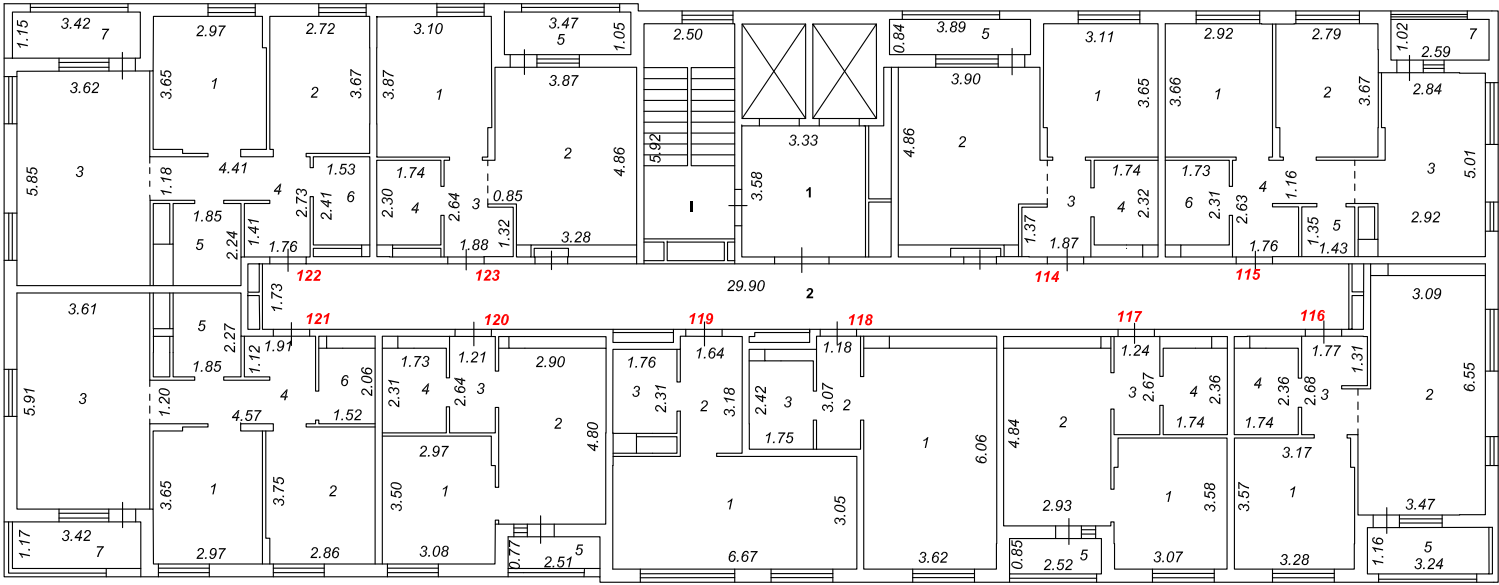

М 1:200


Схема блокировки

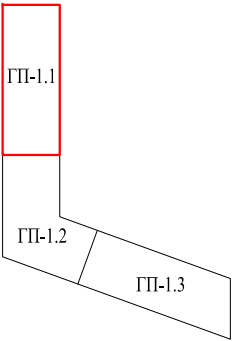

- Условные обозначения:
- Граница помещения.
 - Стены, перегородки.
 - Стена с окном и дверью.
 - 1.81 - Линейный размер (м).
 - 1 - Номер помещения на плане
 - 26 - Номер квартиры, нежилого на плане


		подпись	дата	Техническая документация	стадия	лист	листов
Подготовил	Дудина С.С.		15.10.25		ТД	14	39
				Российская Федерация, Тюменская область, городской округ Тюмень, город Тюмень, ул. Заполярная, д.3	ООО "Горизонталь"		

План этажа
14-й этаж
1-й подъезд

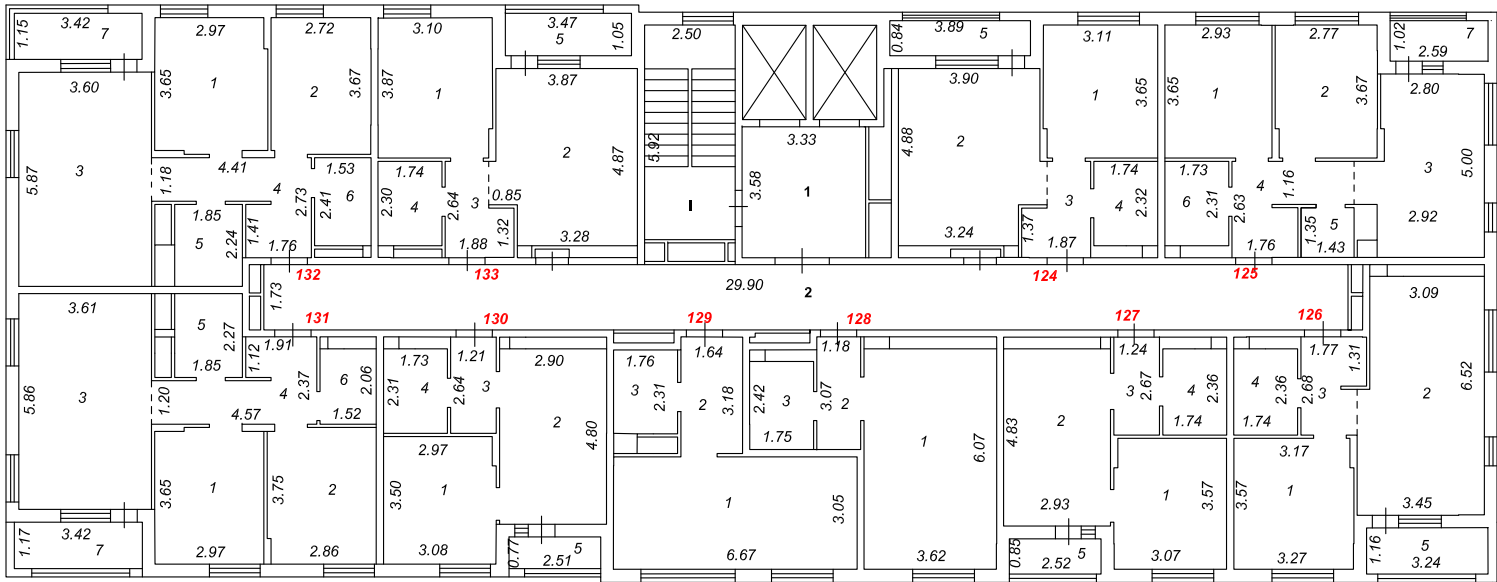

М 1:200

Схема блокировки

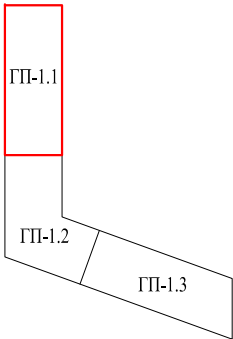


Условные обозначения:

- Граница помещения.
- Стены, перегородки.
- Стена с окном и дверью.
- 1.81 - Линейный размер (м).
- 1 - Номер помещения на плане
- 26 - Номер квартиры, нежилого на плане


		подпись	дата	Техническая документация	стадия	лист	листов
Подготовил	Дудина С.С.		15.10.25		ТД	15	39
				Российская Федерация, Тюменская область, городской округ Тюмень, город Тюмень, ул. Заполяная, д.3	ООО "Горизонталь"		

План этажа
15-й этаж
1-й подъезд

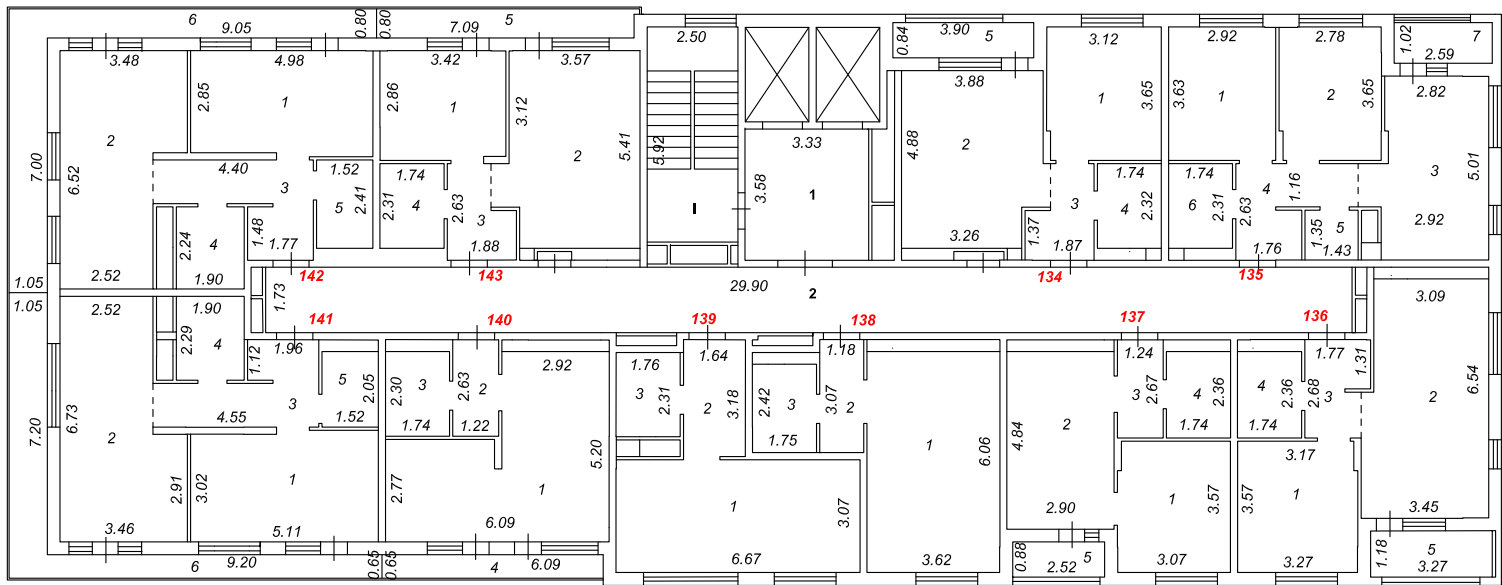

М 1:200

Схема блокировки

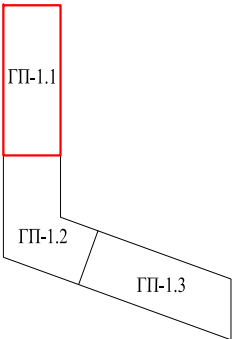

Условные обозначения:

- - Граница помещения.
- - Стены, перегородки.
- - Стена с окном и дверью.
- 1.81 - Линейный размер (м).
- 1 - Номер помещения на плане
- 26 - Номер квартиры, нежилого на плане

		подпись	дата	Техническая документация	стадия	лист	листов
Подготовил	Дудина С.С.		15.10.25		ТД	16	39
				Российская Федерация, Тюменская область, городской округ Тюмень, город Тюмень, ул. Заполярная, д.3	ООО "Горизонталь"		