


План этажа

1-й этаж

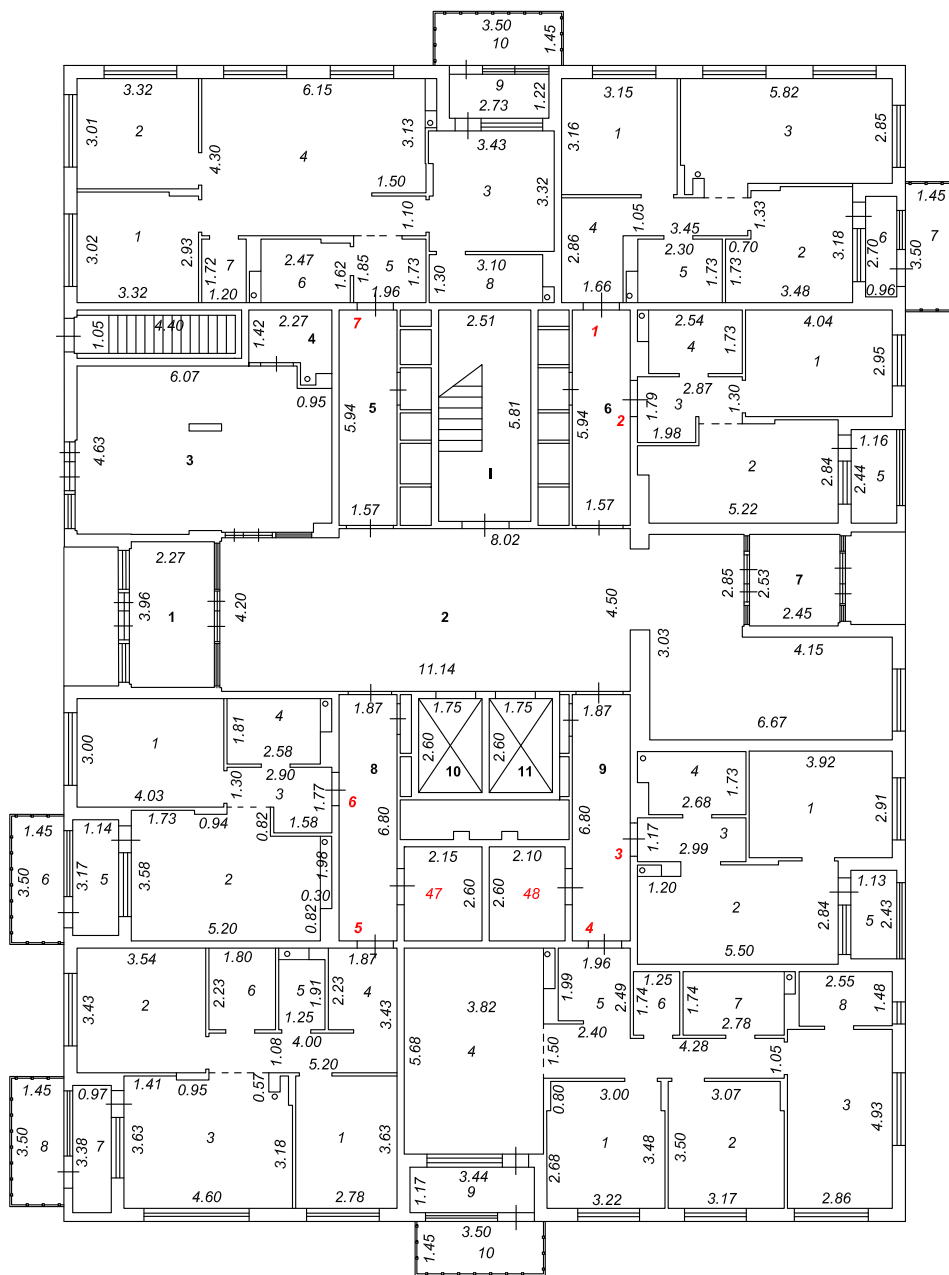

М 1:200

Условные обозначения:

- Граница помещения.
- ▬ Стены, перегородки.
- ▬ Стена с окном и дверью.
- 1.81 - Линейный размер (м).
- 1 - Номер помещения на плане
- 26 - Номер квартиры, нежилого на плане


Схема блокировки

ГП-2

		подпись	дата	Техническая документация	стадия	лист	листов
Подготовил	Дудина С.С.		15.10.25		ТД	2	11
				Российская Федерация, Тюменская область, городской округ Тюмень, город Тюмень, ул. Заполярная, д.3, корп.1	ООО "Горизонталь"		

План этажа

2-й этаж

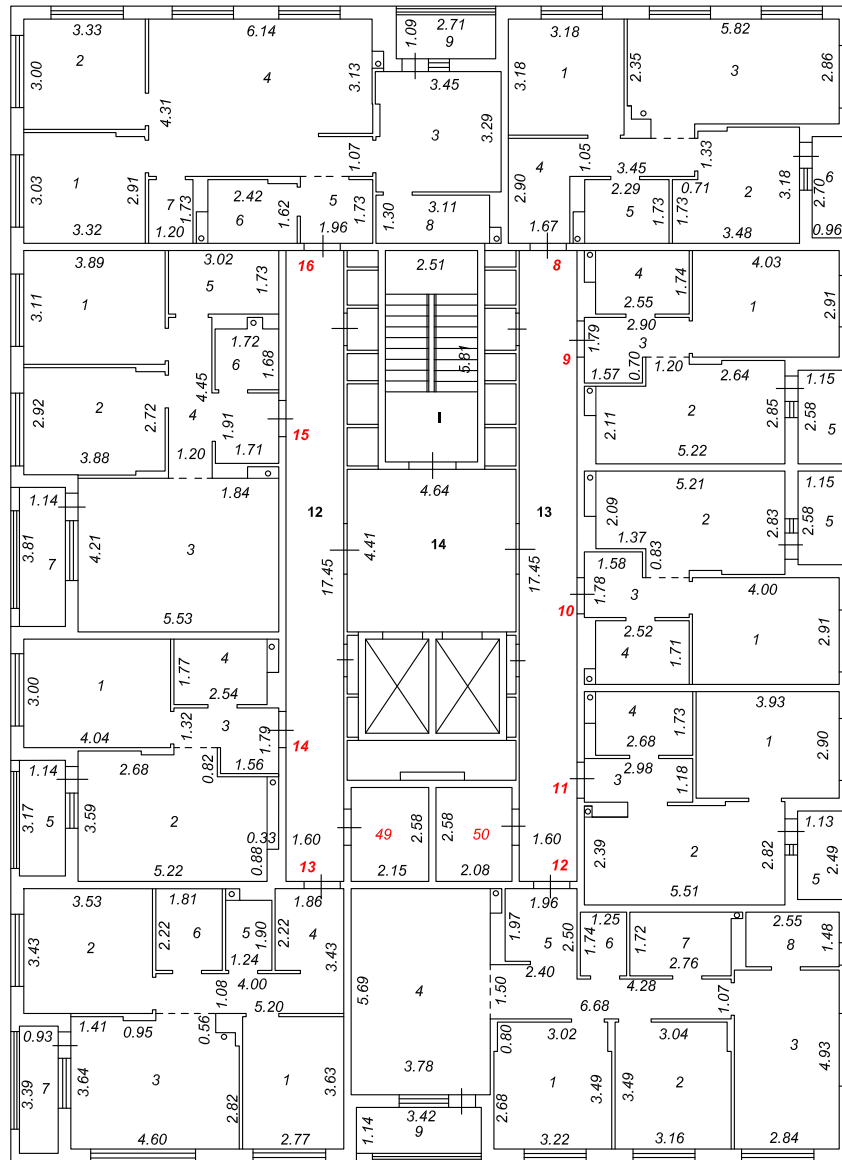

М 1:200

Условные обозначения:


- Граница помещения.
- Стены, перегородки.
- Стена с окном и дверью.
- 1.81 - Линейный размер (м).
- 1 - Номер помещения на плане
- 26 - Номер квартиры, нежилого на плане

Схема блокировки

ГП-2

		подпись	дата	Техническая документация	статья	лист	листов
Подготовил	Дудина С.С.		15.10.25		ТД	3	11
				Российская Федерация, Тюменская область, городской округ Тюмень, город Тюмень, ул. Заполяная, д.3, корп.1	ООО "Горизонталь"		

План этажа
3-й этаж

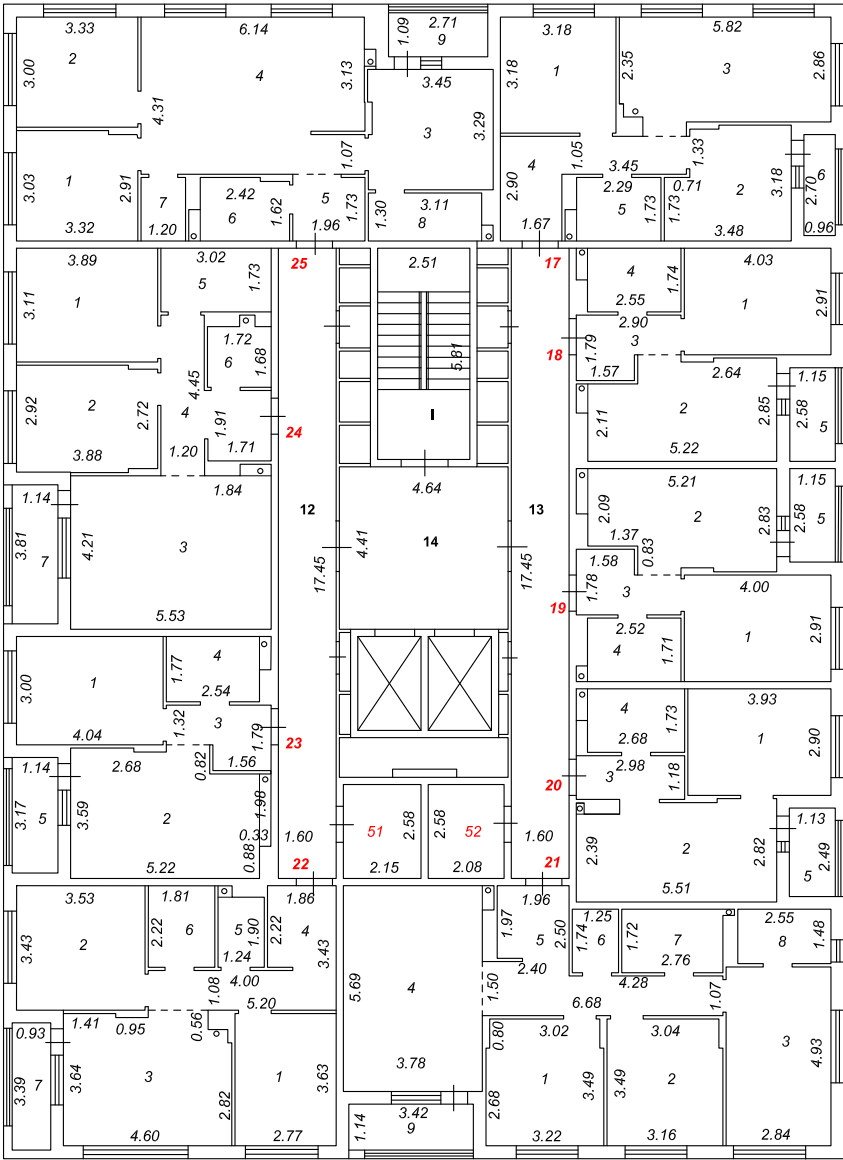

М 1:200

Условные обозначения:


- Граница помещения.
- Стены, перегородки.
- Стена с окном и дверью.
- Линейный размер (м).
- Номер помещения на плане
- Номер квартиры, нежилого на плане

Схема блокировки

ГП-2

		подпись	дата	Техническая документация	стадия	лист	листов
Подготовил	Дудина С.С.		15.10.25		ТД	4	11
				Российская Федерация, Тюменская область, городской округ Тюмень, город Тюмень, ул. Заполярная, д.3, корп.1	ООО "Горизонталь"		

План этажа
4-й этаж

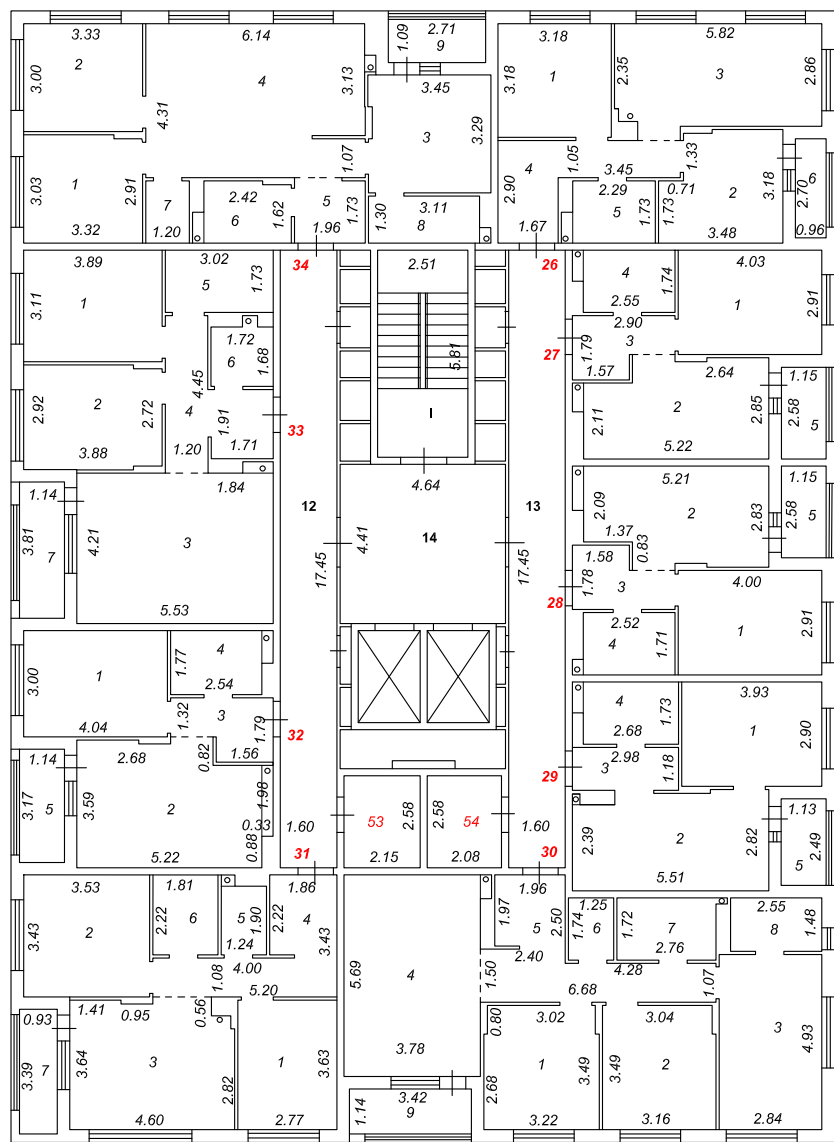

М 1:200

Условные обозначения:


- - Граница помещения.
- ▬ - Стены, перегородки.
- ▬ - Стена с окном и дверью.
- 1.81 - Линейный размер (м).
- 1 - Номер помещения на плане
- 26 - Номер квартиры, нежилого на плане

Схема блокировки



		подпись	дата	Техническая документация	стадия	лист	листов
Подготовил	Дудина С.С.		15.10.25		ТД	5	11
				Российская Федерация, Тюменская область, городской округ Тюмень, город Тюмень, ул. Заполярная, д.3, корп.1	ООО "Горизонталь"		

План этажа
5-й этаж

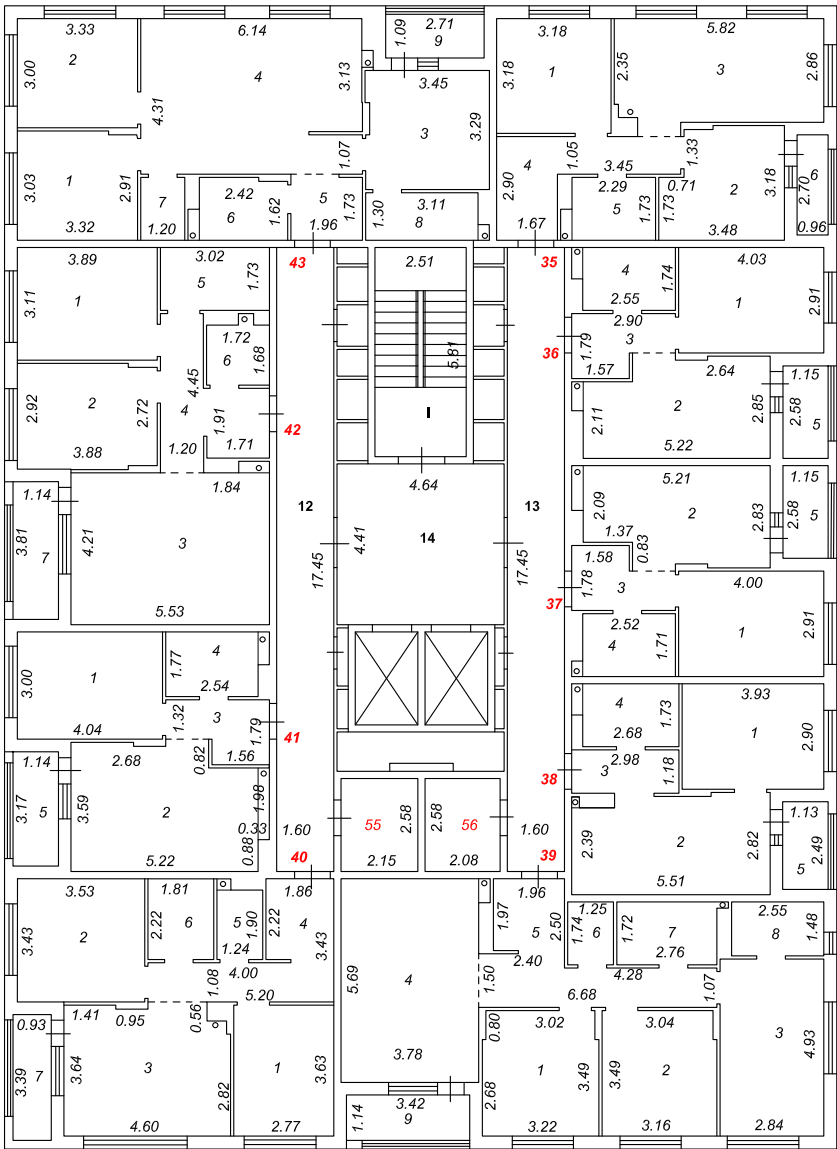


М 1:200

Условные обозначения:


- Граница помещения.
- ▬ Стены, перегородки.
- ▬ Стена с окном и дверью.
- 1.81 - Линейный размер (м).
- 1 - Номер помещения на плане
- 26 - Номер квартиры, нежилого на плане

Схема блокировки

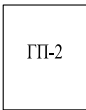

		подпись	дата	Техническая документация	стадия	лист	листов
Подготовил	Дудина С.С.		15.10.25		ТД	6	11
				Российская Федерация, Тюменская область, городской округ Тюмень, город Тюмень, ул. Заполяная, д.3, корп.1	ООО "Горизонталь"		

6-й этаж

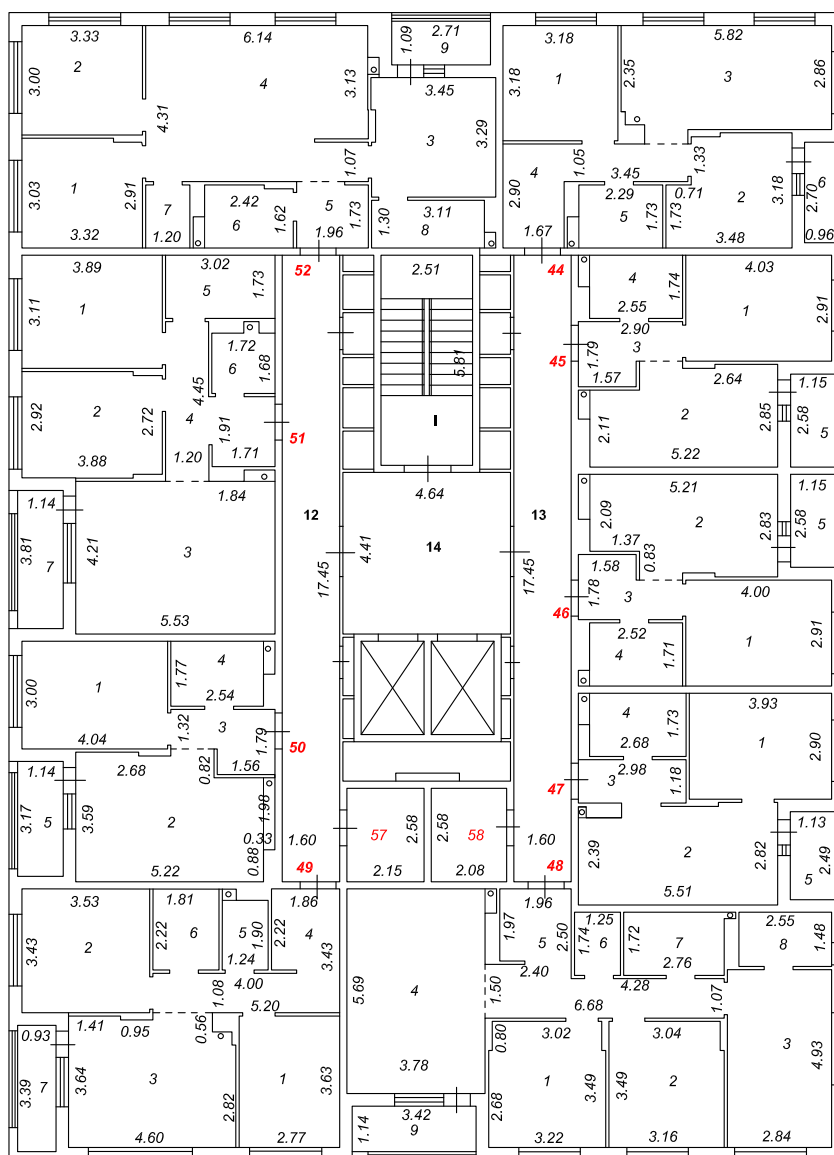

M 1:200


- - Граница помещения.
- - Стены, перегородки.
- - Стена с окном и дверью.
- - Линейный размер (м).
- - Номер помещения на плане
- - Номер квартиры, нежилого на плане

ГП-2

		подпись	дата	Техническая документация	стадия	лист	листов
Подготовил	Дудина С.С.		15.10.25		ТД	7	11
				Российская Федерация, Тюменская область, городской округ Тюмень, город Тюмень, ул. Заполярная, д.3, корп.1	ООО "Горизонталь"		

План этажа

7-й этаж

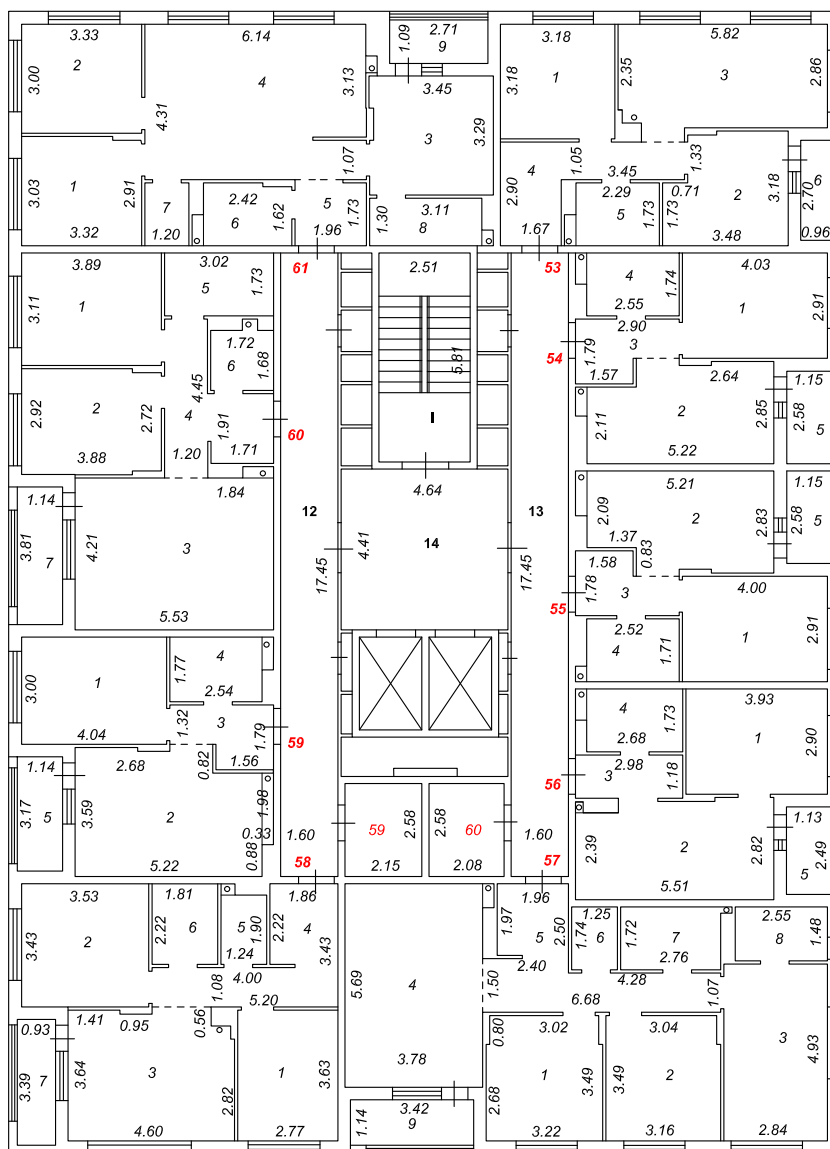

М 1:200

Условные обозначения:



-  - Граница помещения.
-  - Стены, перегородки.
-  - Стена с окном и дверью.
-  - Линейный размер (м).
-  - Номер помещения на плане
-  - Номер квартиры, нежилого на плане

Схема блокировки

ГП-2

		подпись	дата	Техническая документация	стадия	лист	листов
Подготовил	Дудина С.С.		15.10.25		ТД	8	11
				Российская Федерация, Тюменская область, городской округ Тюмень, город Тюмень, ул. Заполярная, д.3, корп.1			
				ООО "Горизонталь"			

План этажа 8-й этаж

 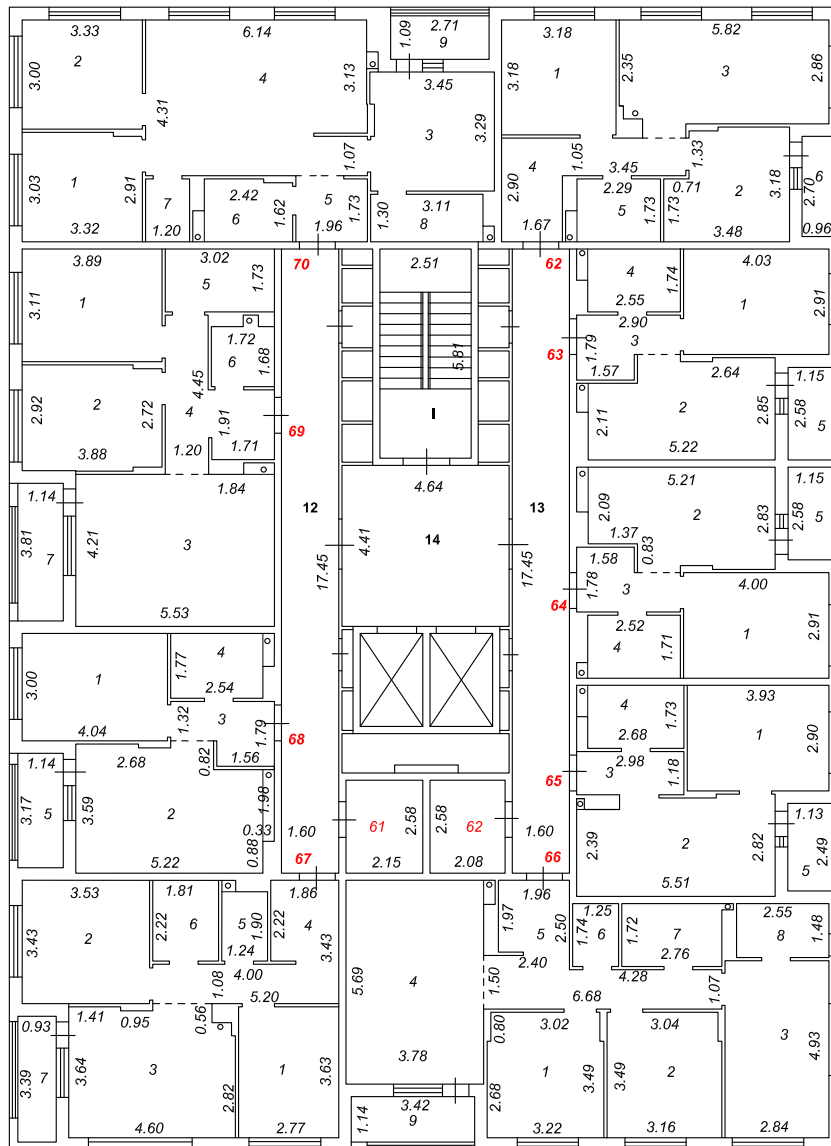

М 1:200

Условные обозначения:


- - Граница помещения.
- ▬ - Стены, перегородки.
- ▬ - Стена с окном и дверью.
- 1.81 - Линейный размер (м).
- 1 - Номер помещения на плане
- 26 - Номер квартиры, нежилого на плане

Схема блокировки

ГП-2

		подпись	дата	Техническая документация	стадия	лист	листов
Подготовил	Дудина С.С.		15.10.25		ТД	9	11
				Российская Федерация, Тюменская область, городской округ Тюмень, город Тюмень, ул. Заполярная, д.3, корп.1	ООО "Горизонталь"		

План этажа
9-й этаж

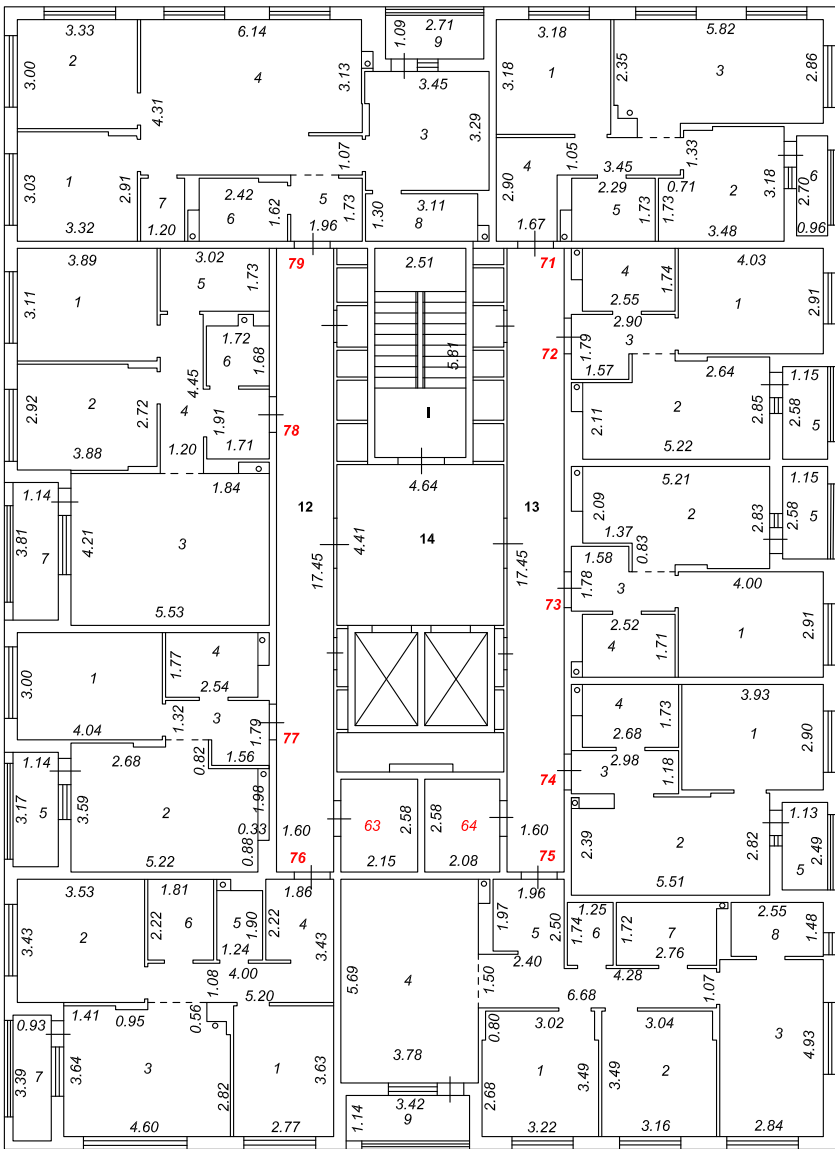

М 1:200

Условные обозначения:

- Граница помещения.
- Стены, перегородки.
- Стена с окном и дверью.
- Линейный размер (м).
- Номер помещения на плане
- Номер квартиры, нежилого на плане


Схема блокировки



		подпись	дата	Техническая документация	стадия	лист	листов
Подготовил	Дудина С.С.		15.10.25		ТД	10	11
				Российская Федерация, Тюменская область, городской округ Тюмень, город Тюмень, ул. Заполярная, д.3, корп.1	ООО "Горизонталь"		

План этажа

10-й этаж

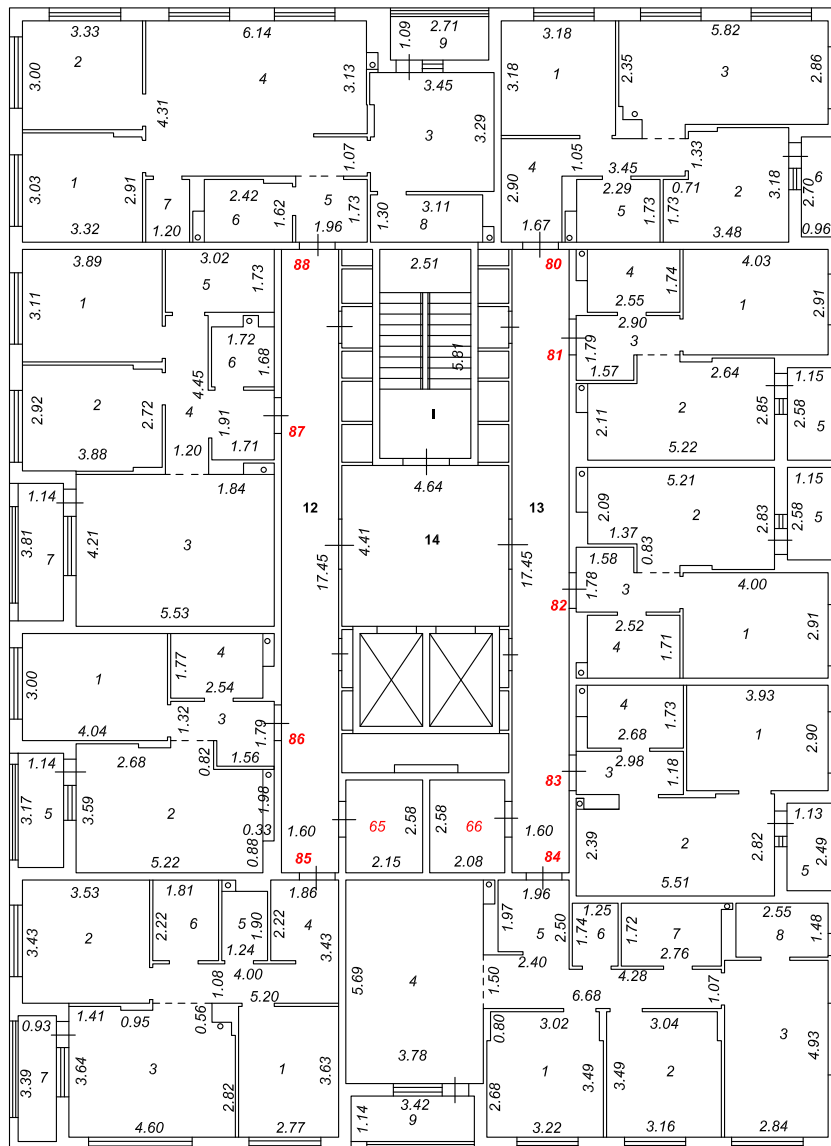


М 1:200

Условные обозначения:

- Граница помещения.
- Стены, перегородки.
- Стена с окном и дверью.
- 1.81 - Линейный размер (м).
- 1 - Номер помещения на плане
- 26 - Номер квартиры, нежилого на плане

Схема блокировки

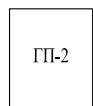

		подпись	дата	Техническая документация	стадия	лист	листов
Подготовил	Дудина С.С.		15.10.25		ТД	11	11
				Российская Федерация, Тюменская область, городской округ Тюмень, город Тюмень, ул. Заполярная, д.3, корп.1	ООО "Горизонталь"		